Nord

O E

S

COMMUNE D'ANGOULEME
SECTION:DH
PARCELLE:1121

DEPLACEMENT ACIER PLACE BASSEAU

Rue St Vincent Paul | R37-1602327

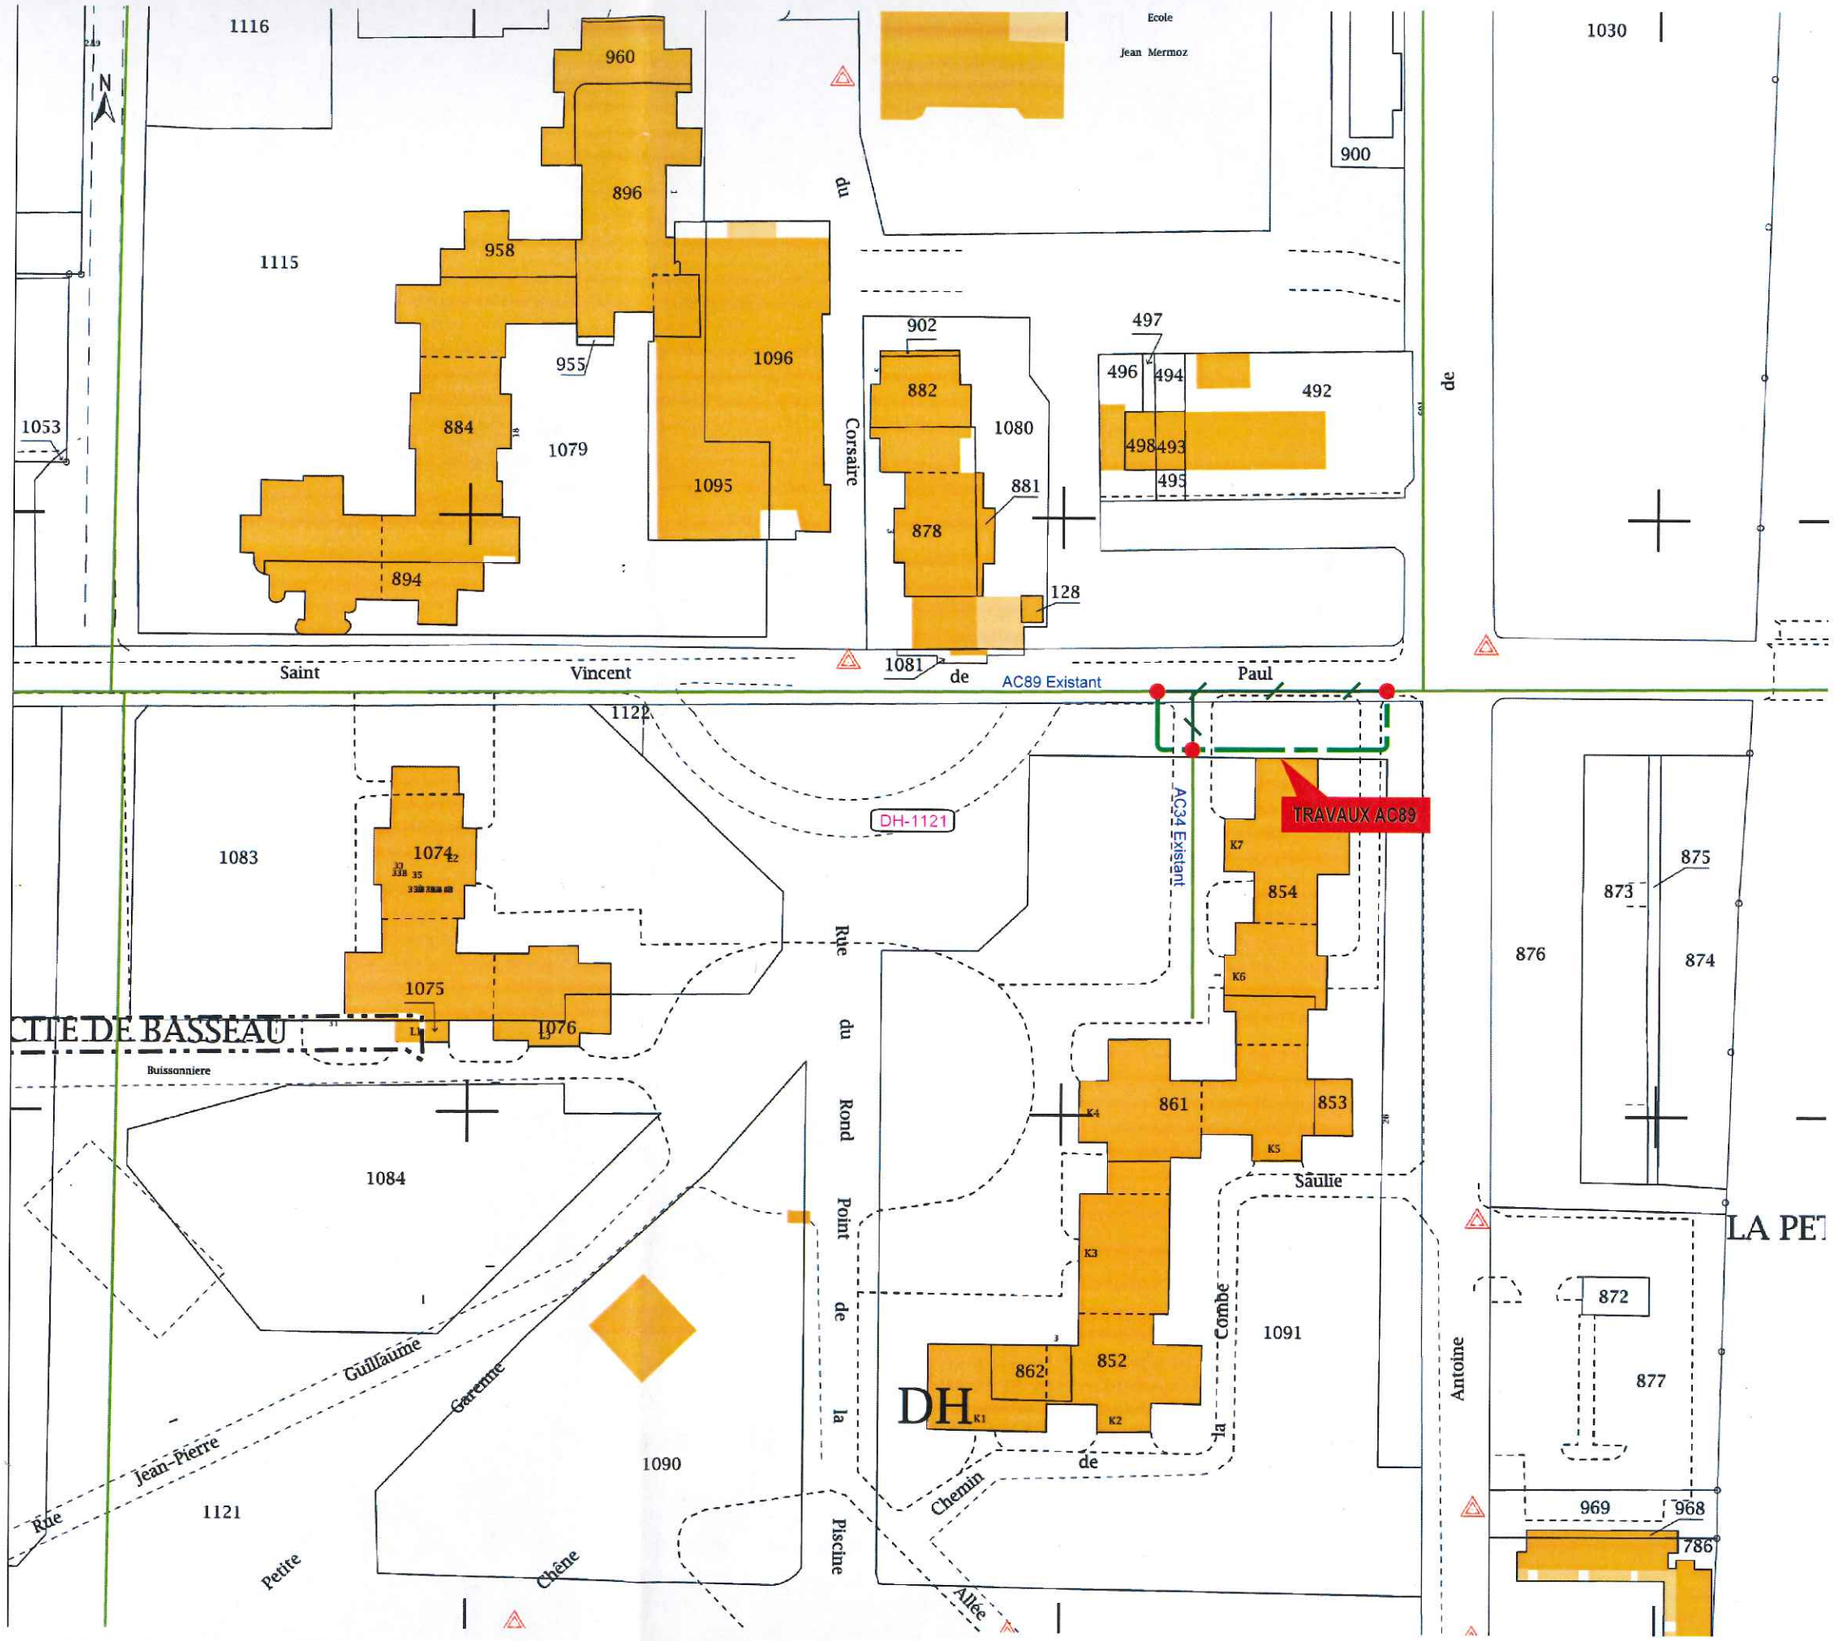

Signature du propriétaire
A nous retourner

Echelle 1/1000