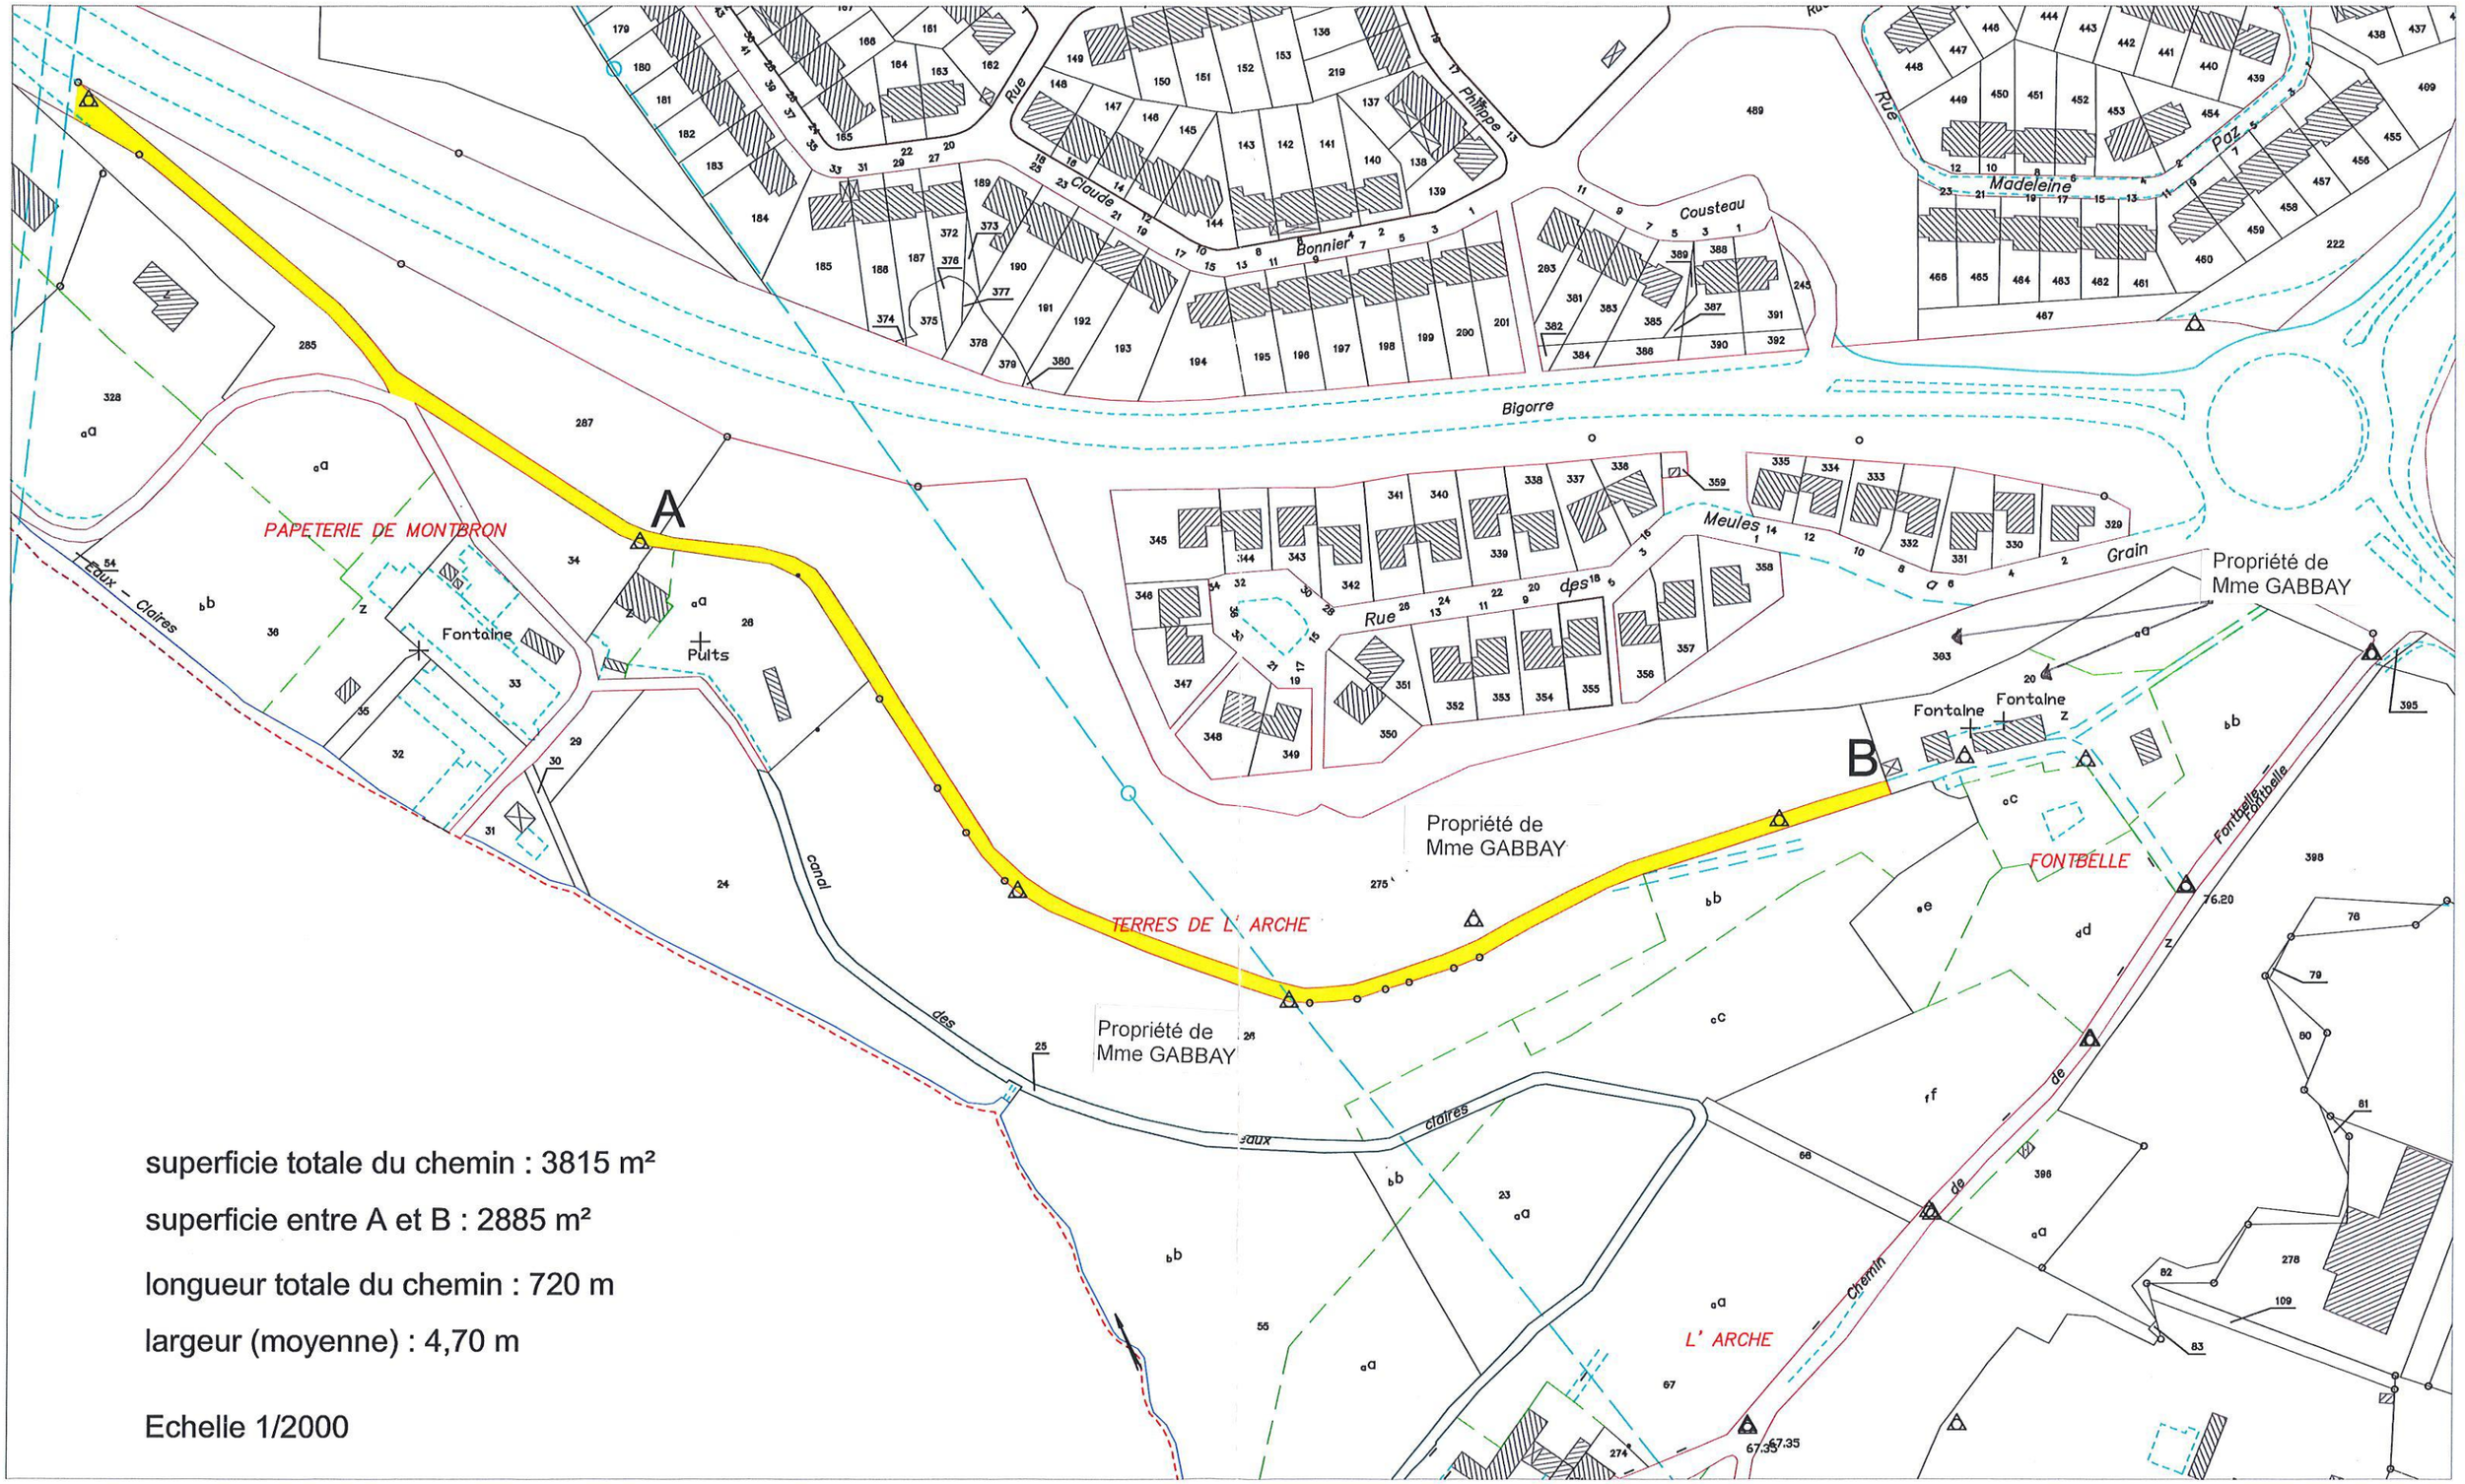

superficie totale du chemin : 3815 m²

superficie entre A et B : 2885 m²

longueur totale du chemin : 720 m

largeur (moyenne) : 4,70 m

Echelle 1/2000

PLAN DE SITUATION
CHEMIN DES TERRES DE L'ARCHE