


DEPARTEMENT DE LA CHARENTE  
**COMMUNE D'ANGOULEME**



Section BZ n°461  
Rue de Montmoreau

**Propriété PAULIC / Commune**

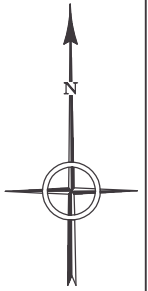

**PLAN DE DIVISION**

ECHELLE: 1/200

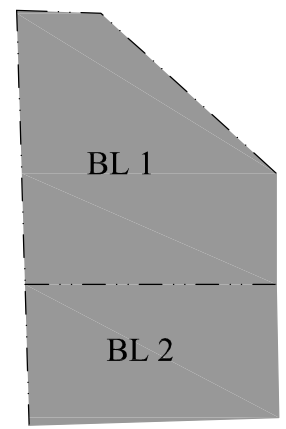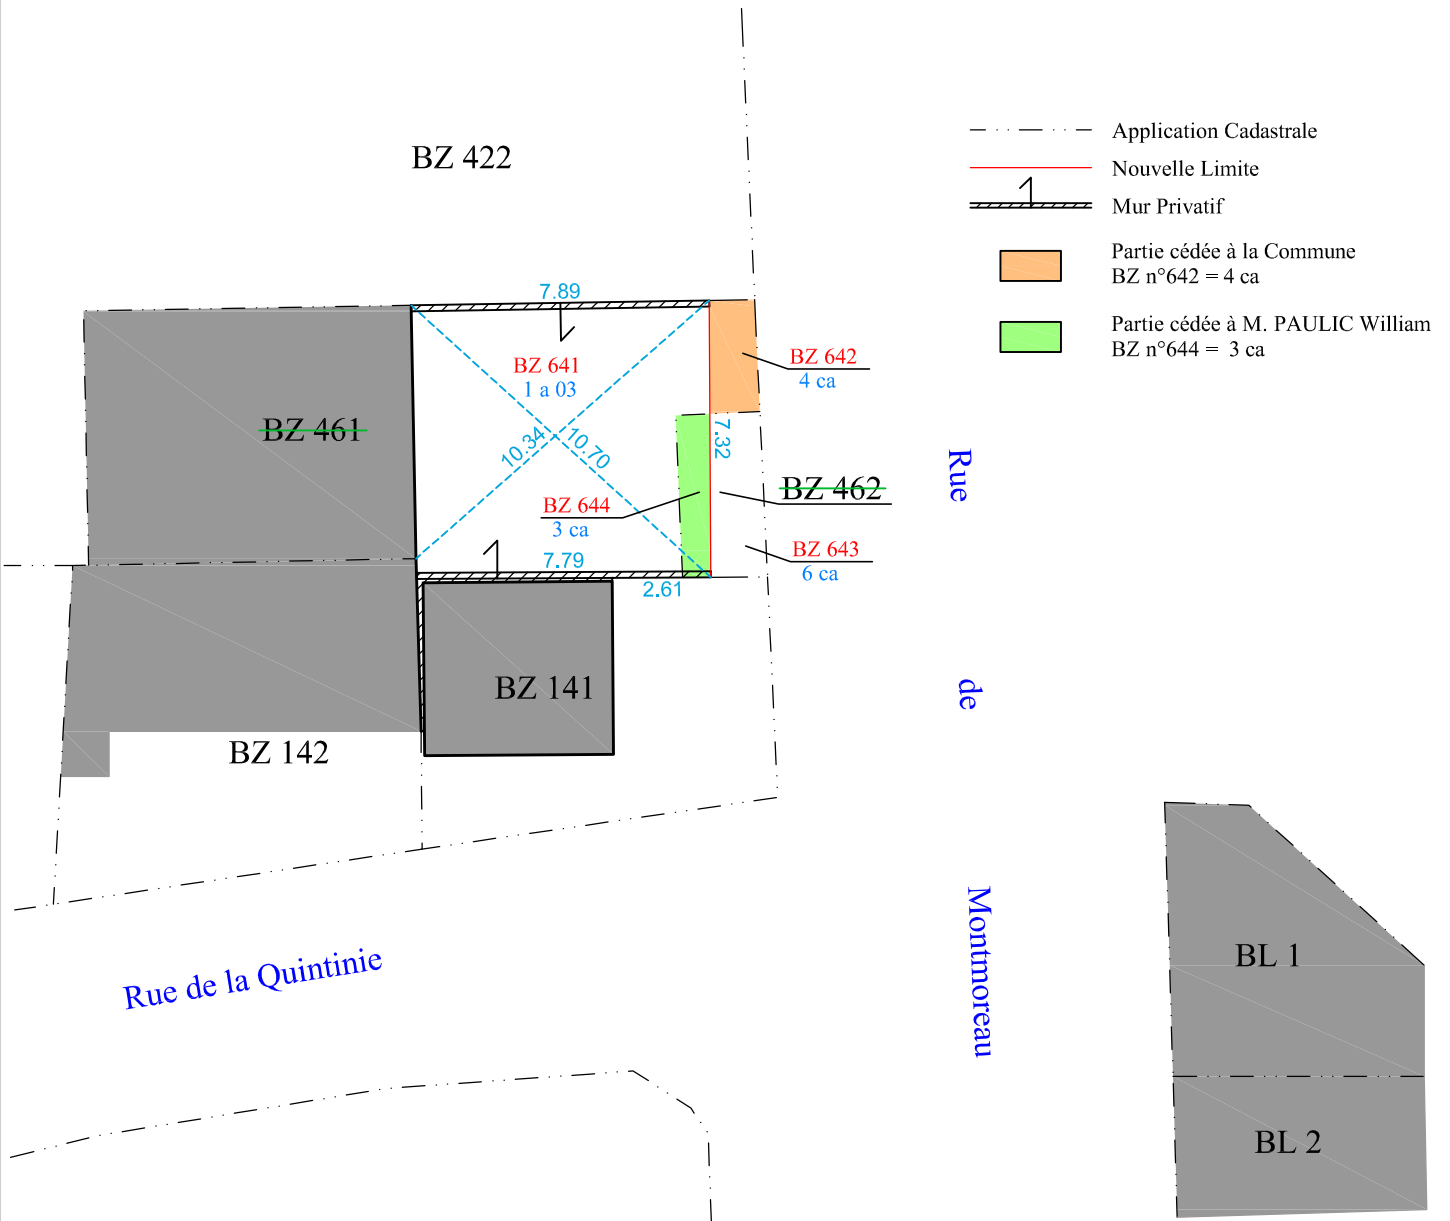

**GÉOMÈTRE-EXPERT**  
CONSEILLER VALORISER GARANTIR

Plan établi le 9 Novembre 2017 - Dossier 17-8511

**Hétéria**

**Géomètre-Expert**

**Frédéric LEGER**

Géomètre-Expert-Foncier DPLG

57 Rue de Montmoreau, 16000 ANGOULEME  
Tél : 05.45.95.35.37 - Fax : 05.45.94.85.55