


Relogement Atelier Canopé Collège Michelle Pallet

Plan des aménagements projetés (extrait)

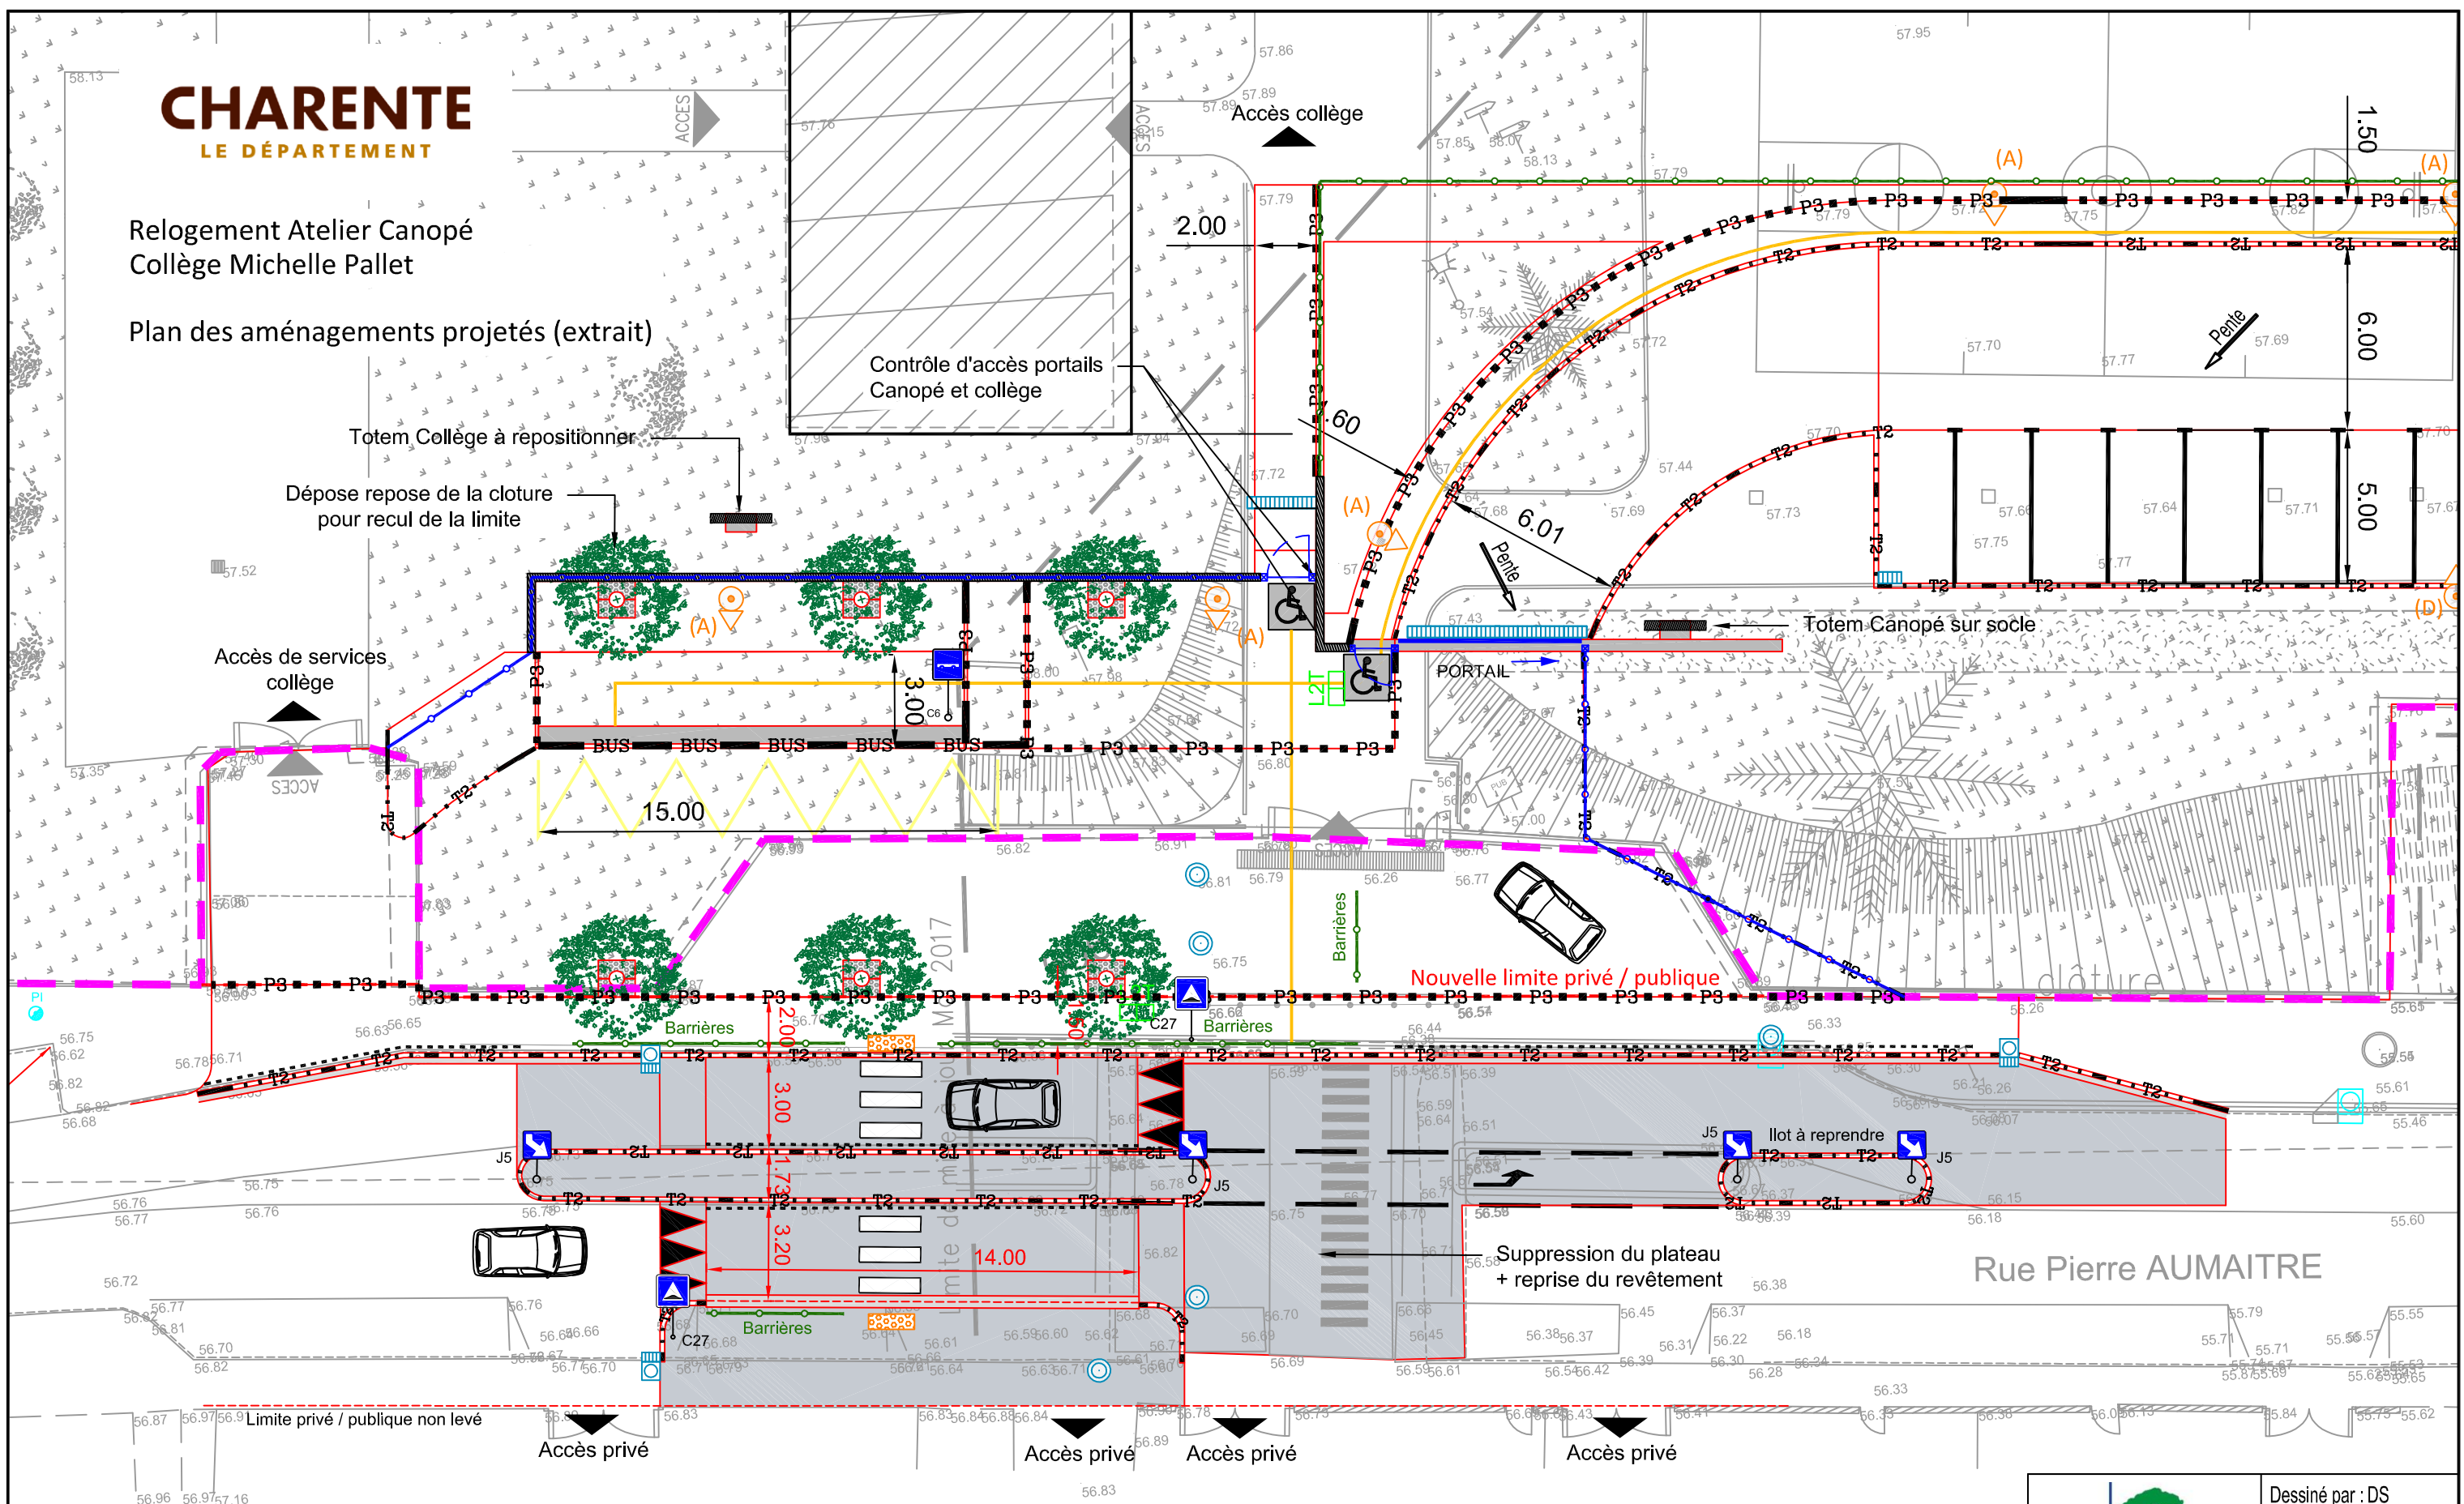

 <p>23 rue de Paris - 16 000 Angoulême Tel: 05-45-68-51-00 email: heca@heca.fr</p>	Dessiné par : DS
	Le : 17.12.2019
	Modifié le : 02.03.2020
Echelle : 1/200	
2183_EXE_VRD_Canope_V2_extrait.dwg	