
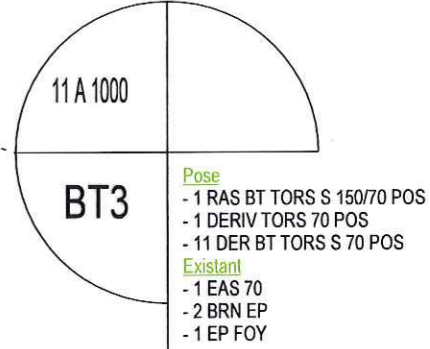
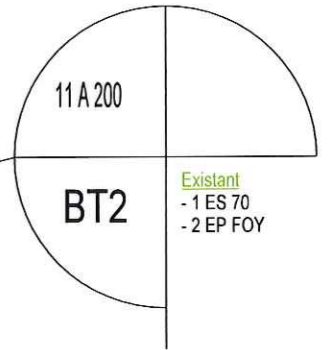
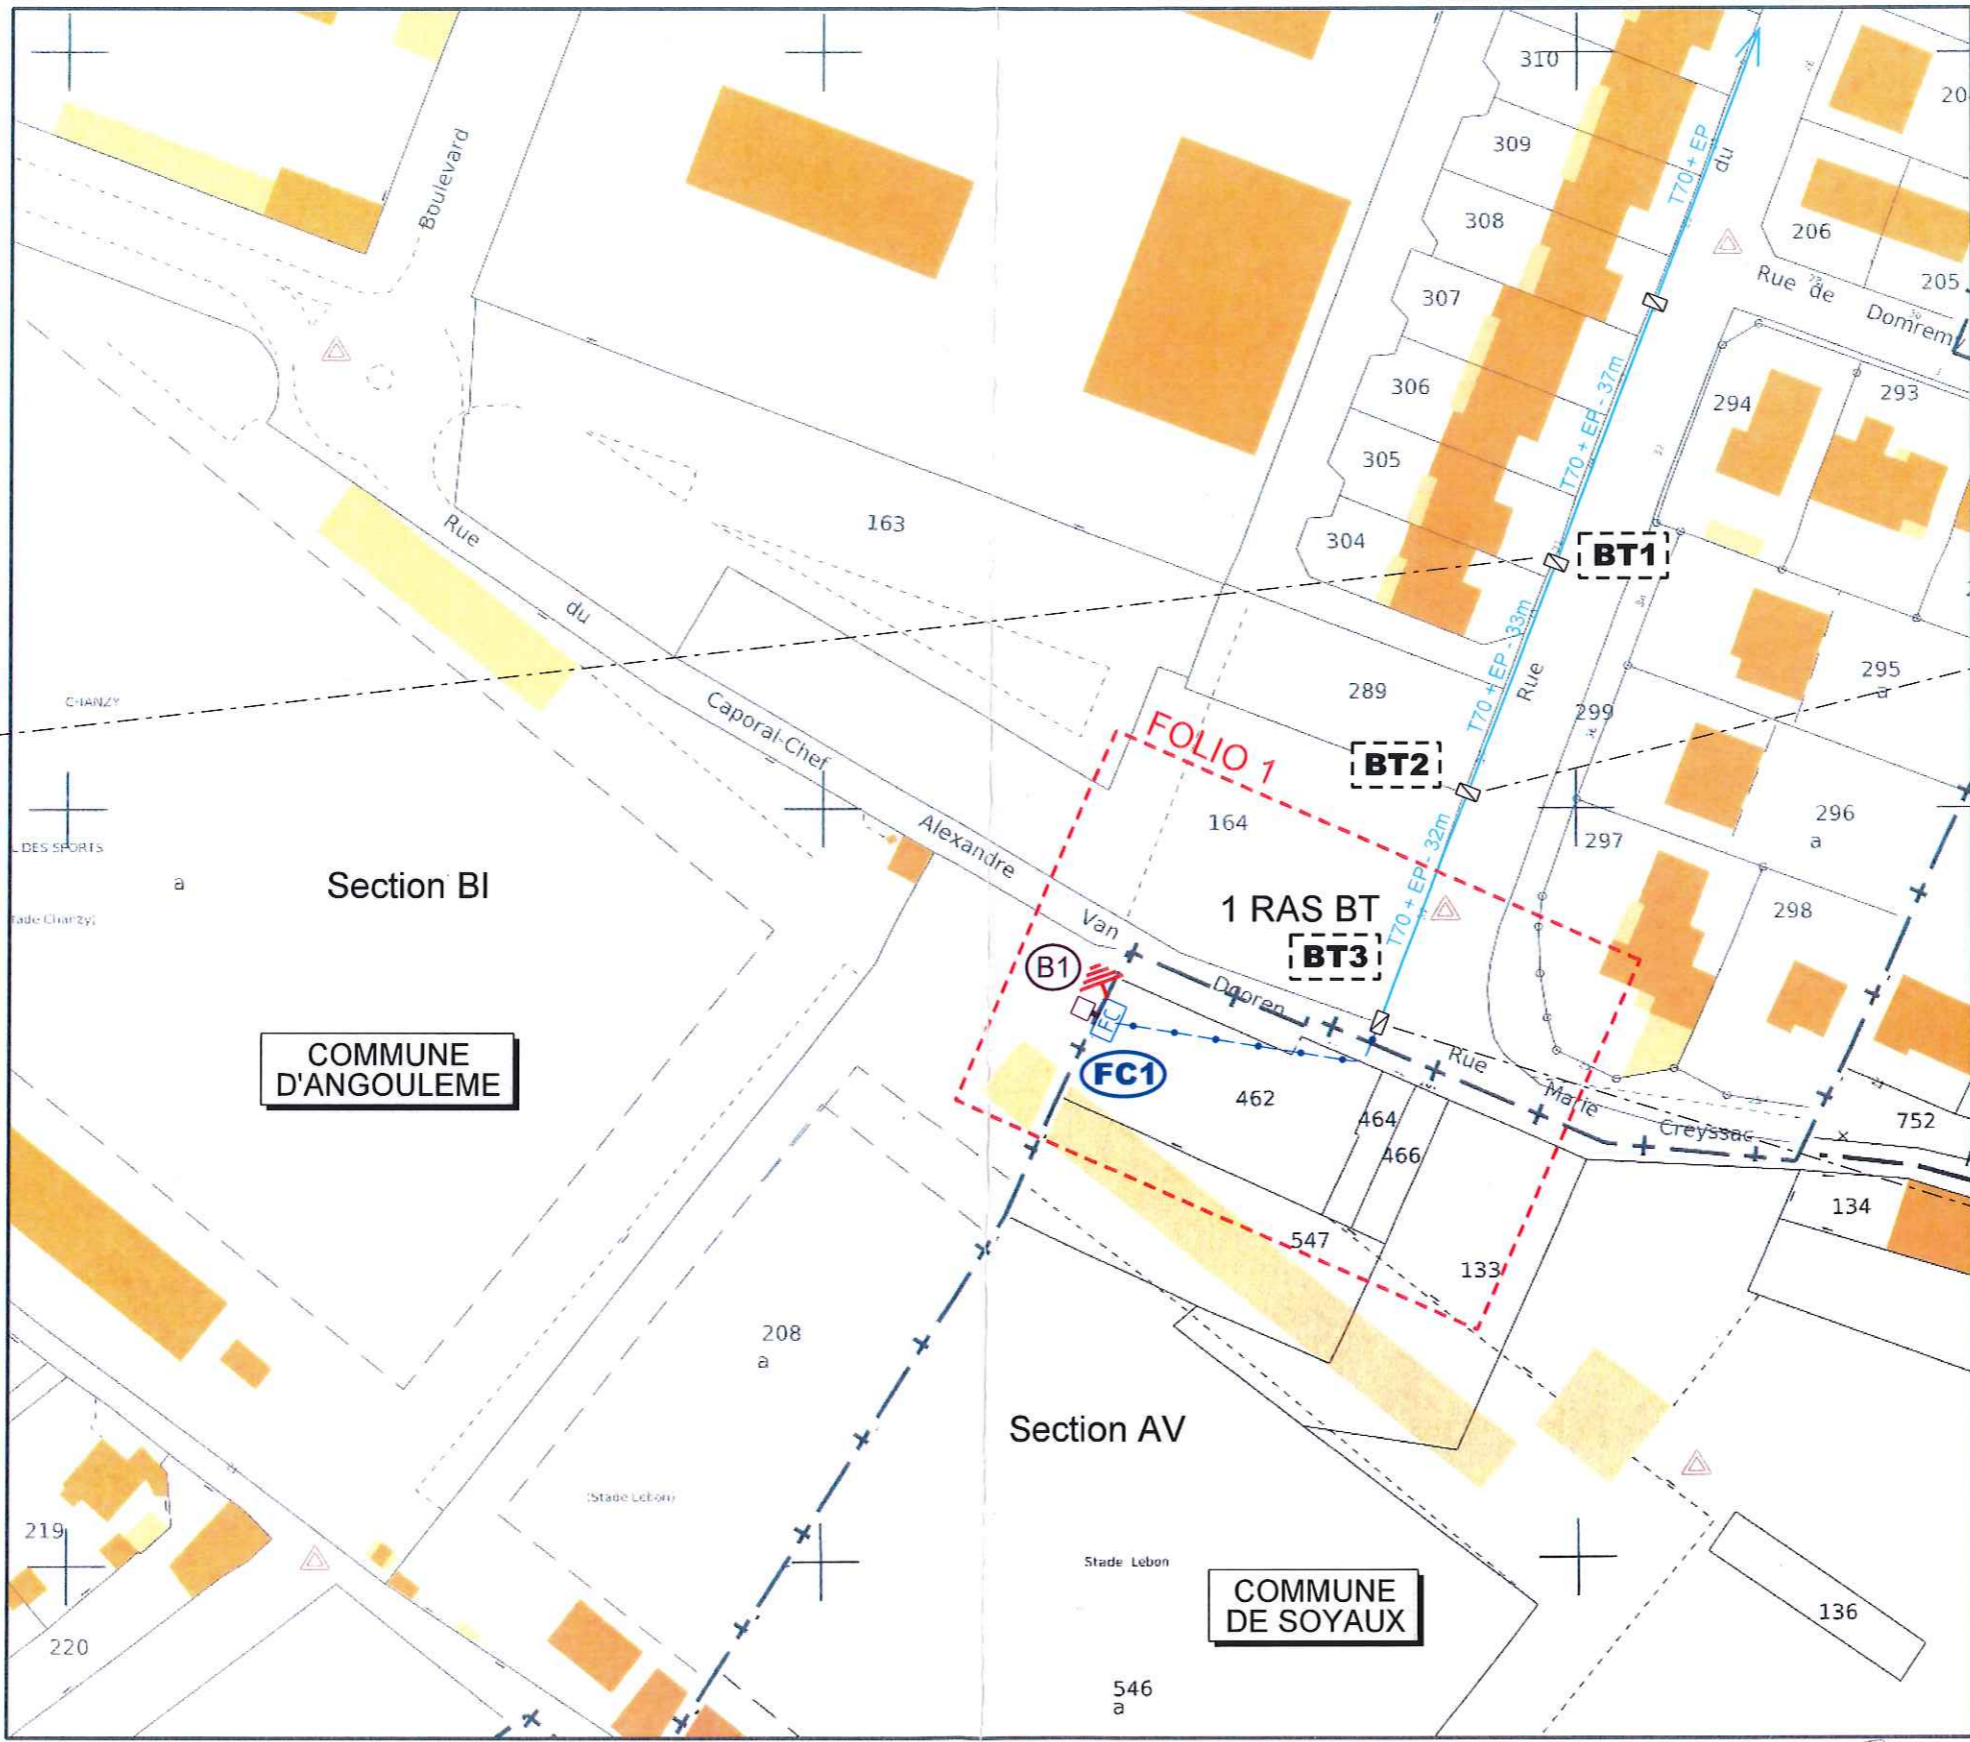
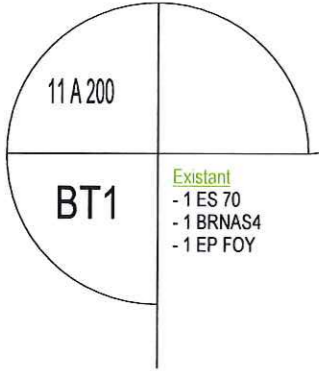


Communes d'ANGOULEME / SOYAUX
 Plan d'ensemble de pose
 Echelle 1/1000

Vers poste Cabine
 "CHATEAU D'EAU"
 16015P0093

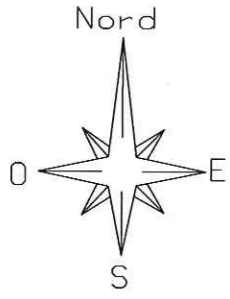

COMMUNE D'ANGOULEME

COMMUNE DE SOYAUX

ERDF
 DIRECTION REGIONALE POITOU-CHARENTES
 AGENCE INGENIERIE
 108 Boulevard de la Quintinie
 BP.603
 16340 L'ISLE D'ESPAGNAC

(Précédée de la mention "lu et approuvé")
 Signature :