


Commune de ANGOULEME
Plan de pose
Echelle 1/1000

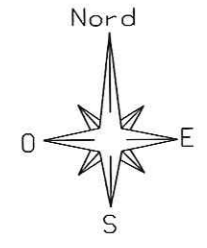

Intervention France-Télécom

BT1

10 m
D 6.5
0.60x0.55x1.50

Pose


- 1 EAS 70
- 4 Embouts TR
- 8 CBS/T70
- 1 BRN4 REP
- 1 BRNAS4 REP 10
- 9m de 4x25° Alu
- 4 MJPBAS 10-25
- 1 GPC35
- 5 BRNAS TRANCH NON REV
- 1 MALT Neutre Isolée
- 2 PTT

EX3

11 S 255

Existant

- 1 BRN4
- 1 Coffret comptage
- 1 BRNAS4 après compteur
- 1 PTT

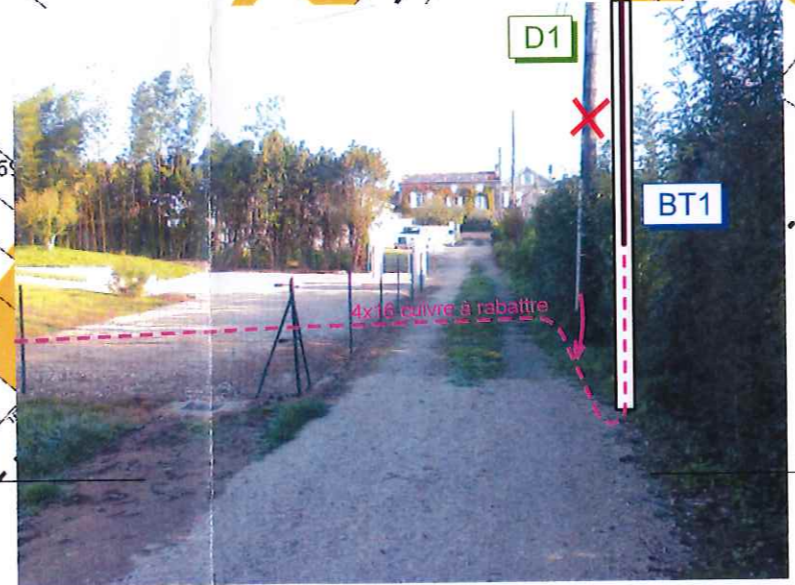

Signature

11 D 500

EX1

Pose

- 1 EAS 70 POS
- 1 DERIV TORS 70/NU

Existant

- 1 VDC3 48CU 2EP
- 1 BRN4
- 1 BRN2
- 1 BRNAS2
- 1 BRNAS4
- 1 EP FOY
- 2 PTT
- 1 PTTAS

10 S 140

EX2

Pose

- 1 ES 70 POS

Existant

- 2 PTT
- 1 Boitier PTT
- 2 PTTAS

AL