


COMMUNE D'ANGOULEME


Lieudit : La Petite Garenne

ORU de Basseau

Projet de division de la parcelle DH 1092

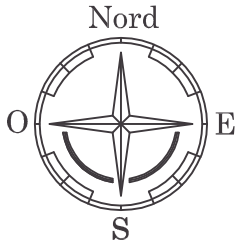

— Proj et d'emprise par LOGELIA
— Limite des lots du permis d'aménager

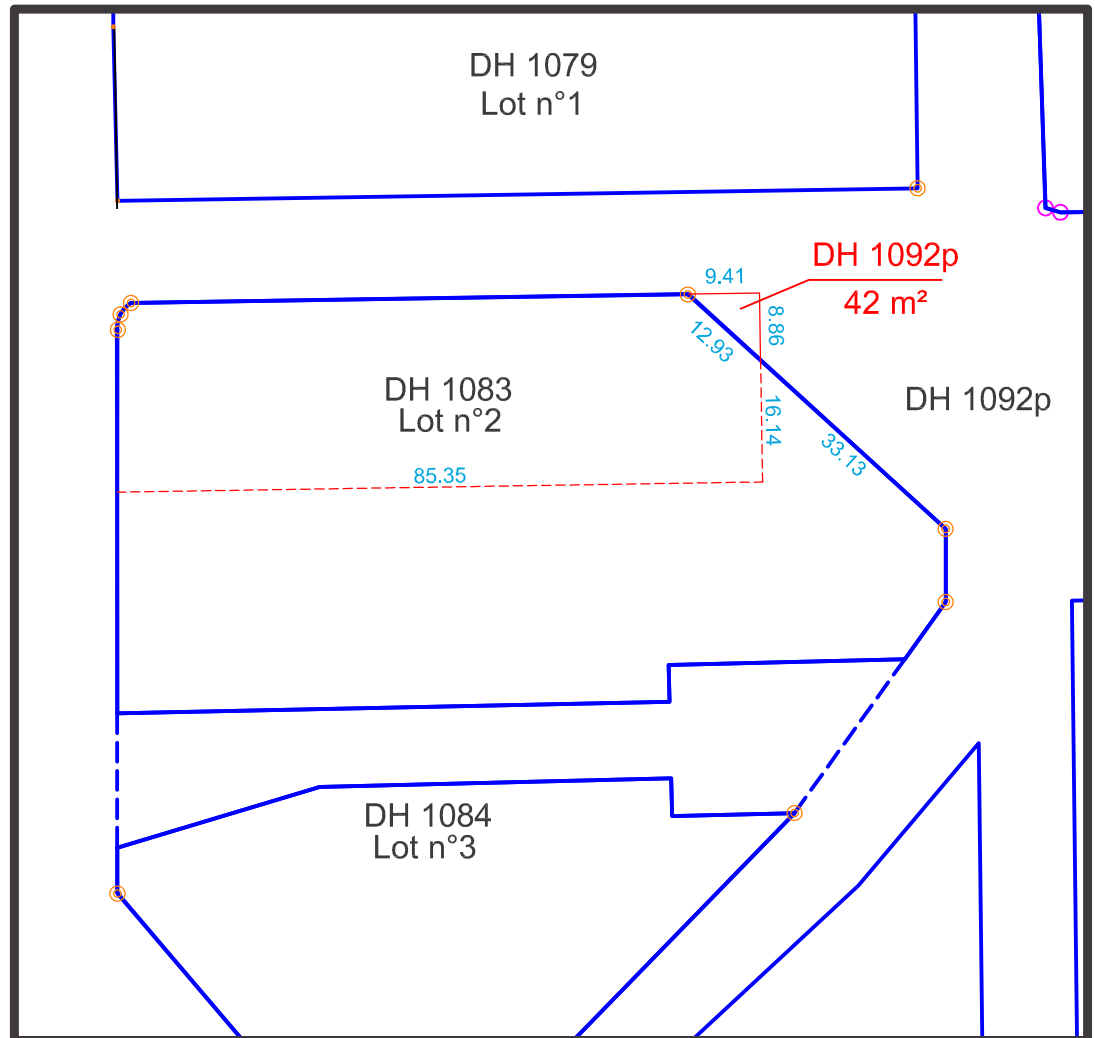

ECHELLE: 1/1000

Hétéria
→
Géomètre-Expert

Frédéric LEGER
Géomètre-Expert-Foncier DPLG
57 Rue de Montmoreau, 16000 ANGOULEME
Tél : 05.45.95.35.37 - Fax : 05.45.94.85.55