

3ème Etage

S=289.69m²

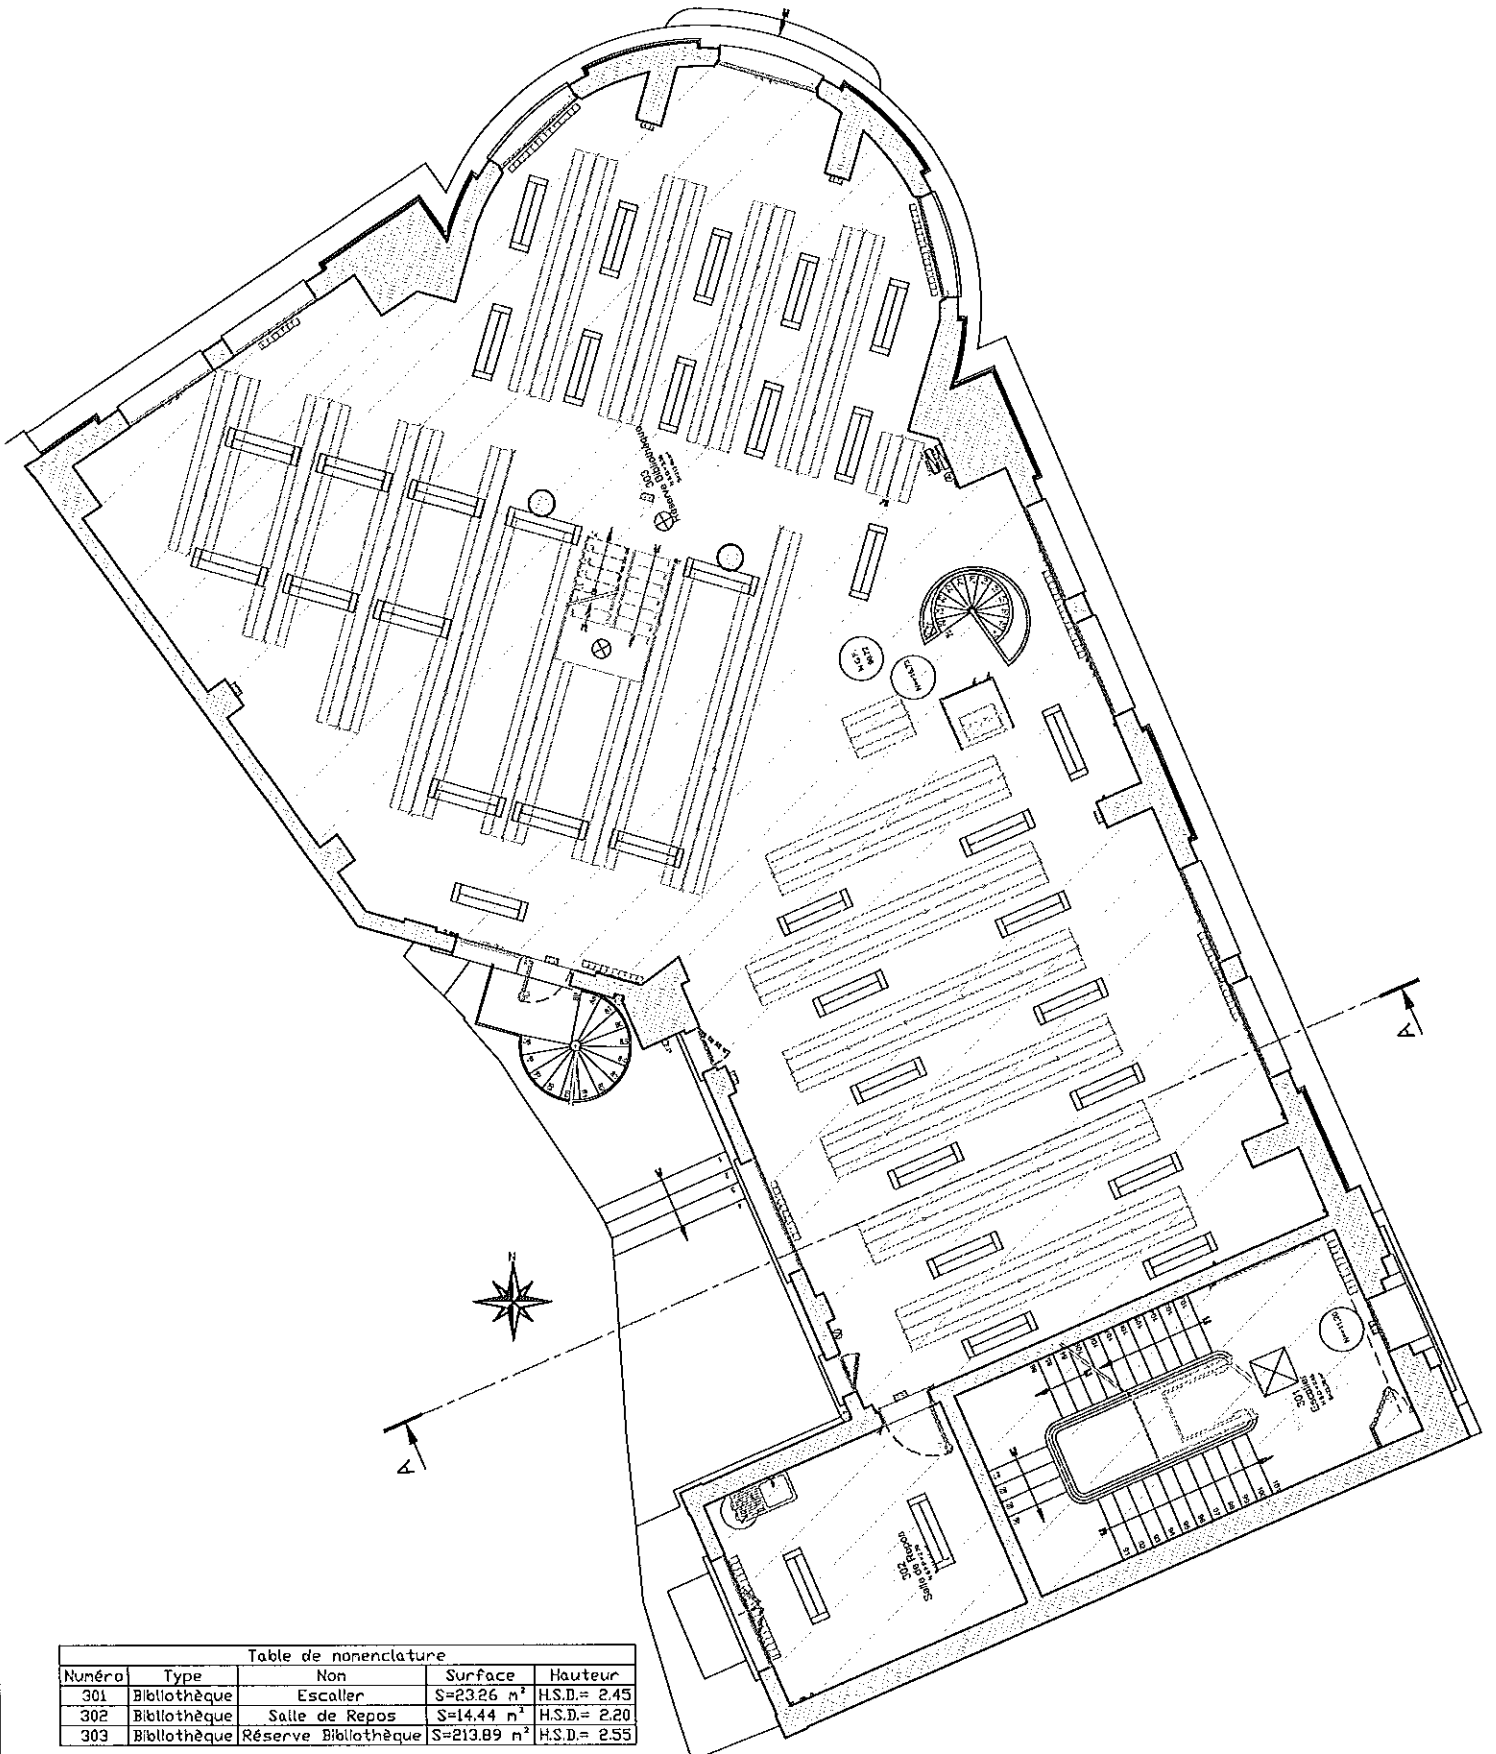


Table de nomenclature

Nunéro	Type	Non	Surface	Hauteur
301	Bibliothèque	Escaller	S=23.26 m ²	H.S.D.= 2.45
302	Bibliothèque	Salle de Repos	S=14.44 n ²	H.S.D.= 2.20
303	Bibliothèque	Réserve Bibliothèque	S=213.89 n ²	H.S.D.= 2.55

4ème Etage

S=289.69m²

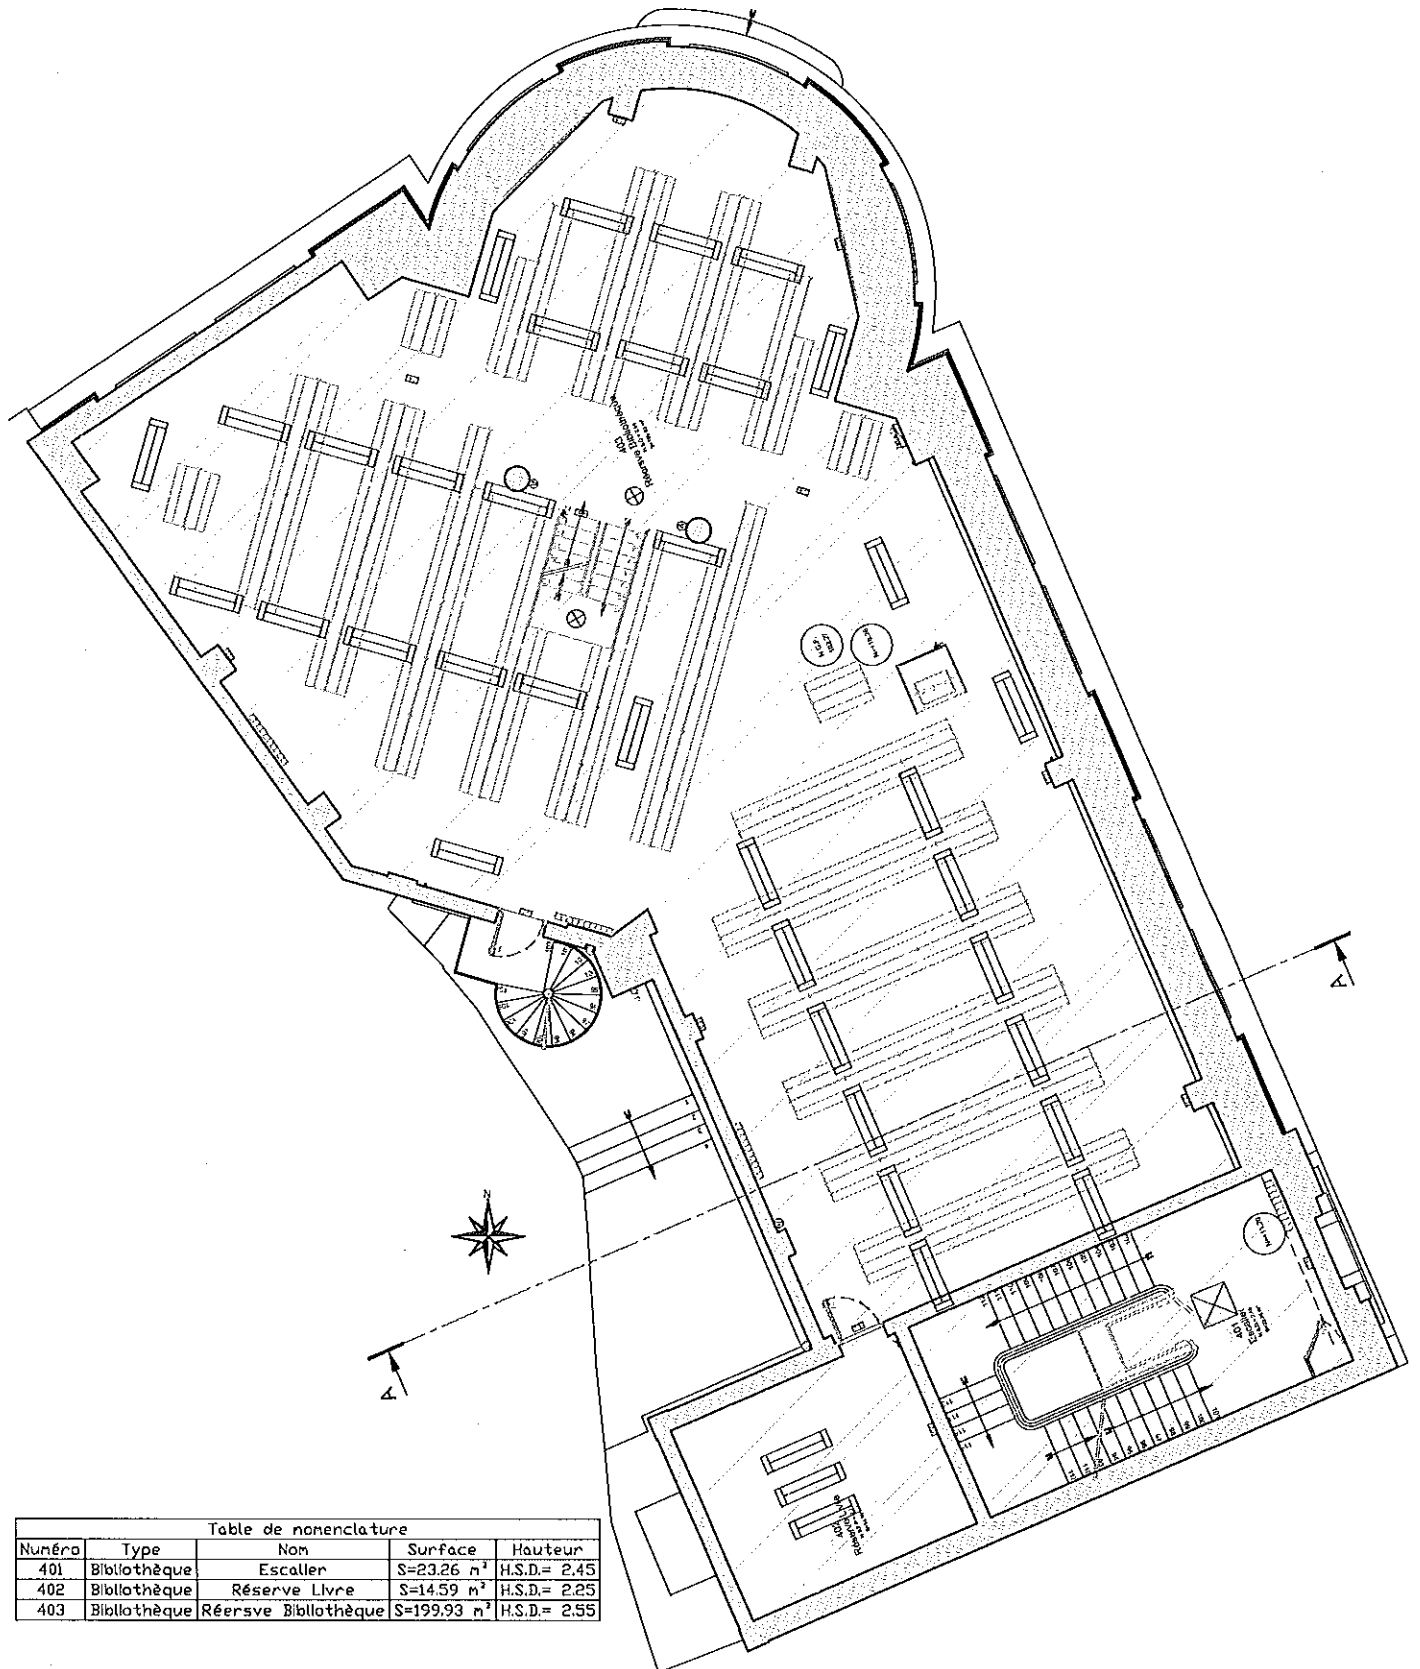


Table de nomenclature				
Nunéro	Type	Nom	Surface	Hauteur
401	Bibliothèque	Escaller	S=23.26 m ²	H.S.D.= 2.45
402	Bibliothèque	Réserve Livre	S=14.59 m ²	H.S.D.= 2.25
403	Bibliothèque	Réersve Bibliothèque	S=199.93 m ²	H.S.D.= 2.55

5ème Etage

S=267.33m²

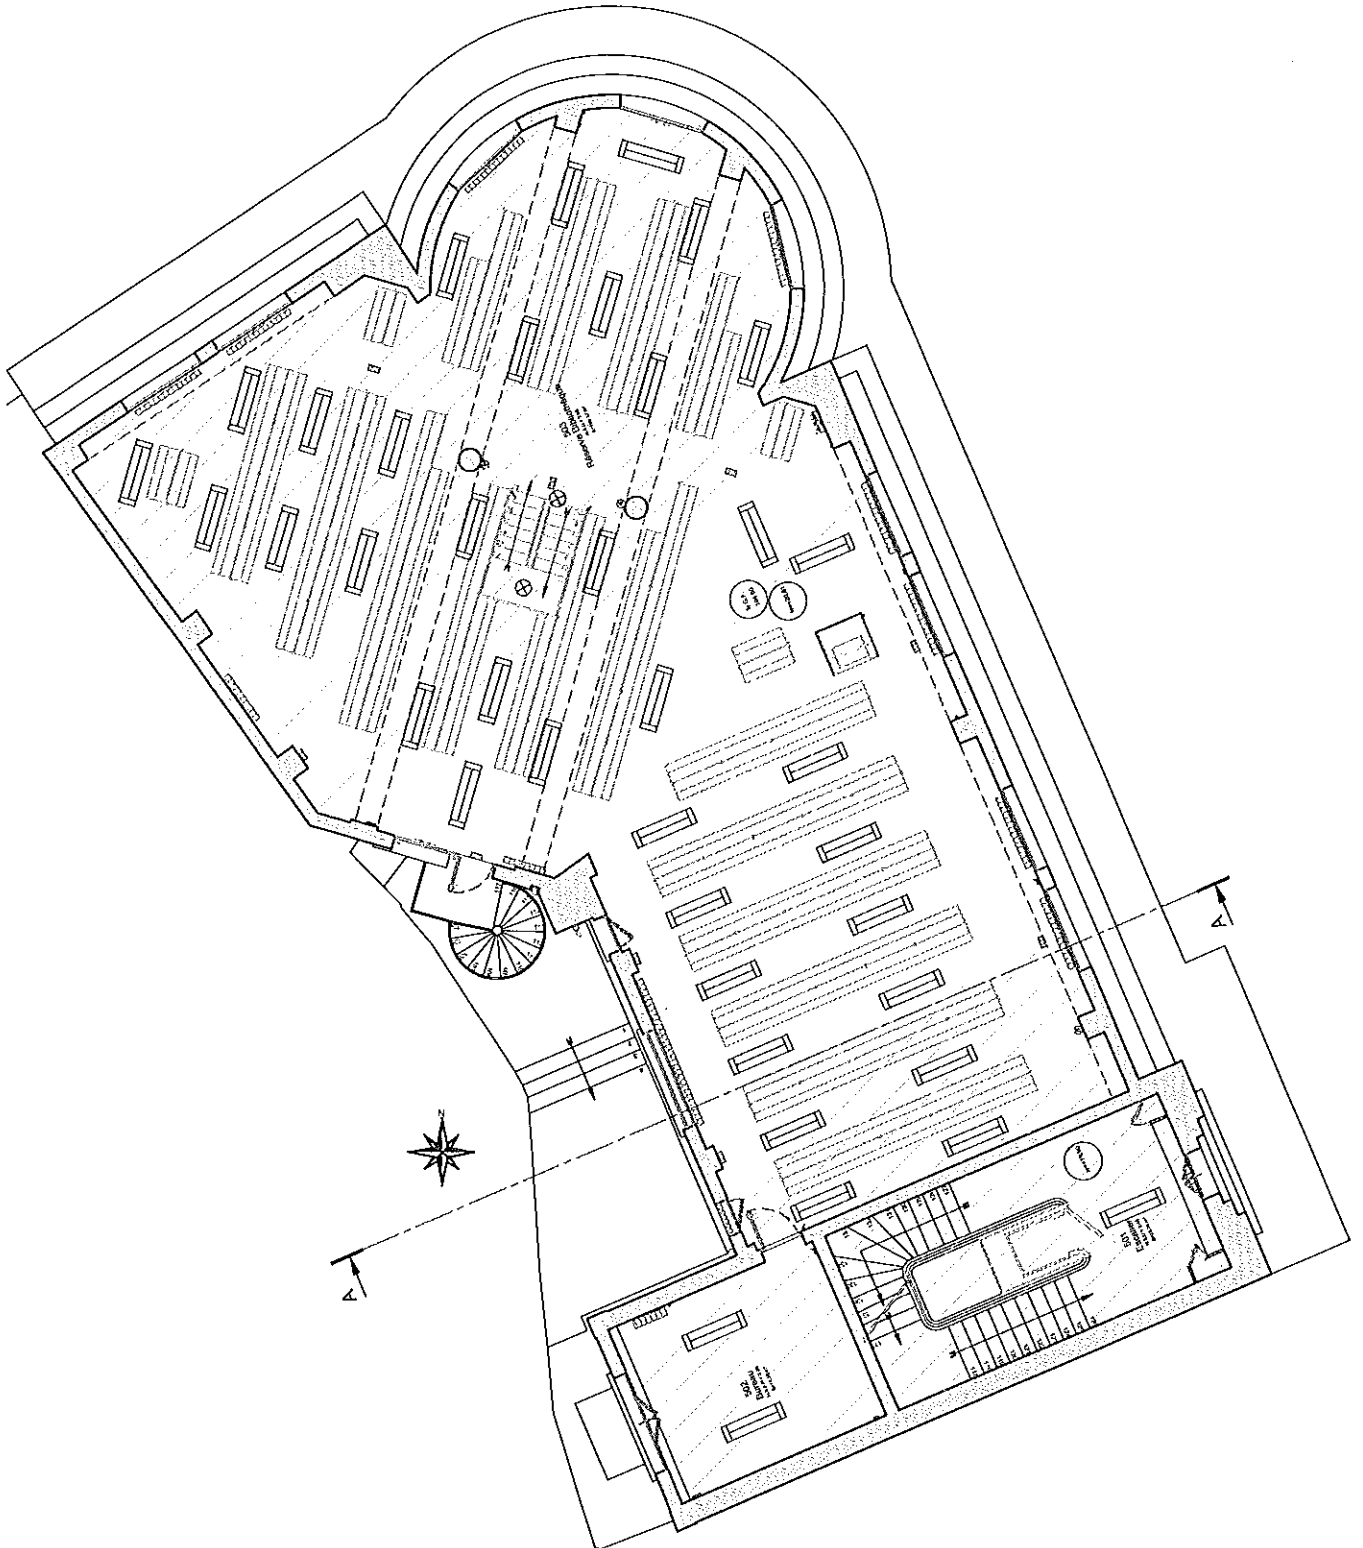


Table de nomenclature

Número	Type	Nom	Surface	Hauteur
501	Bibliothèque	Escalier	S=23.23 m ²	H.S.D.= 2.45
502	Bibliothèque	Bureau	S=14.59 m ²	H.S.D.= 2.20
503	Bibliothèque	Réserve Bibliothèque	S=199.32 m ²	H.S.D.= 2.55