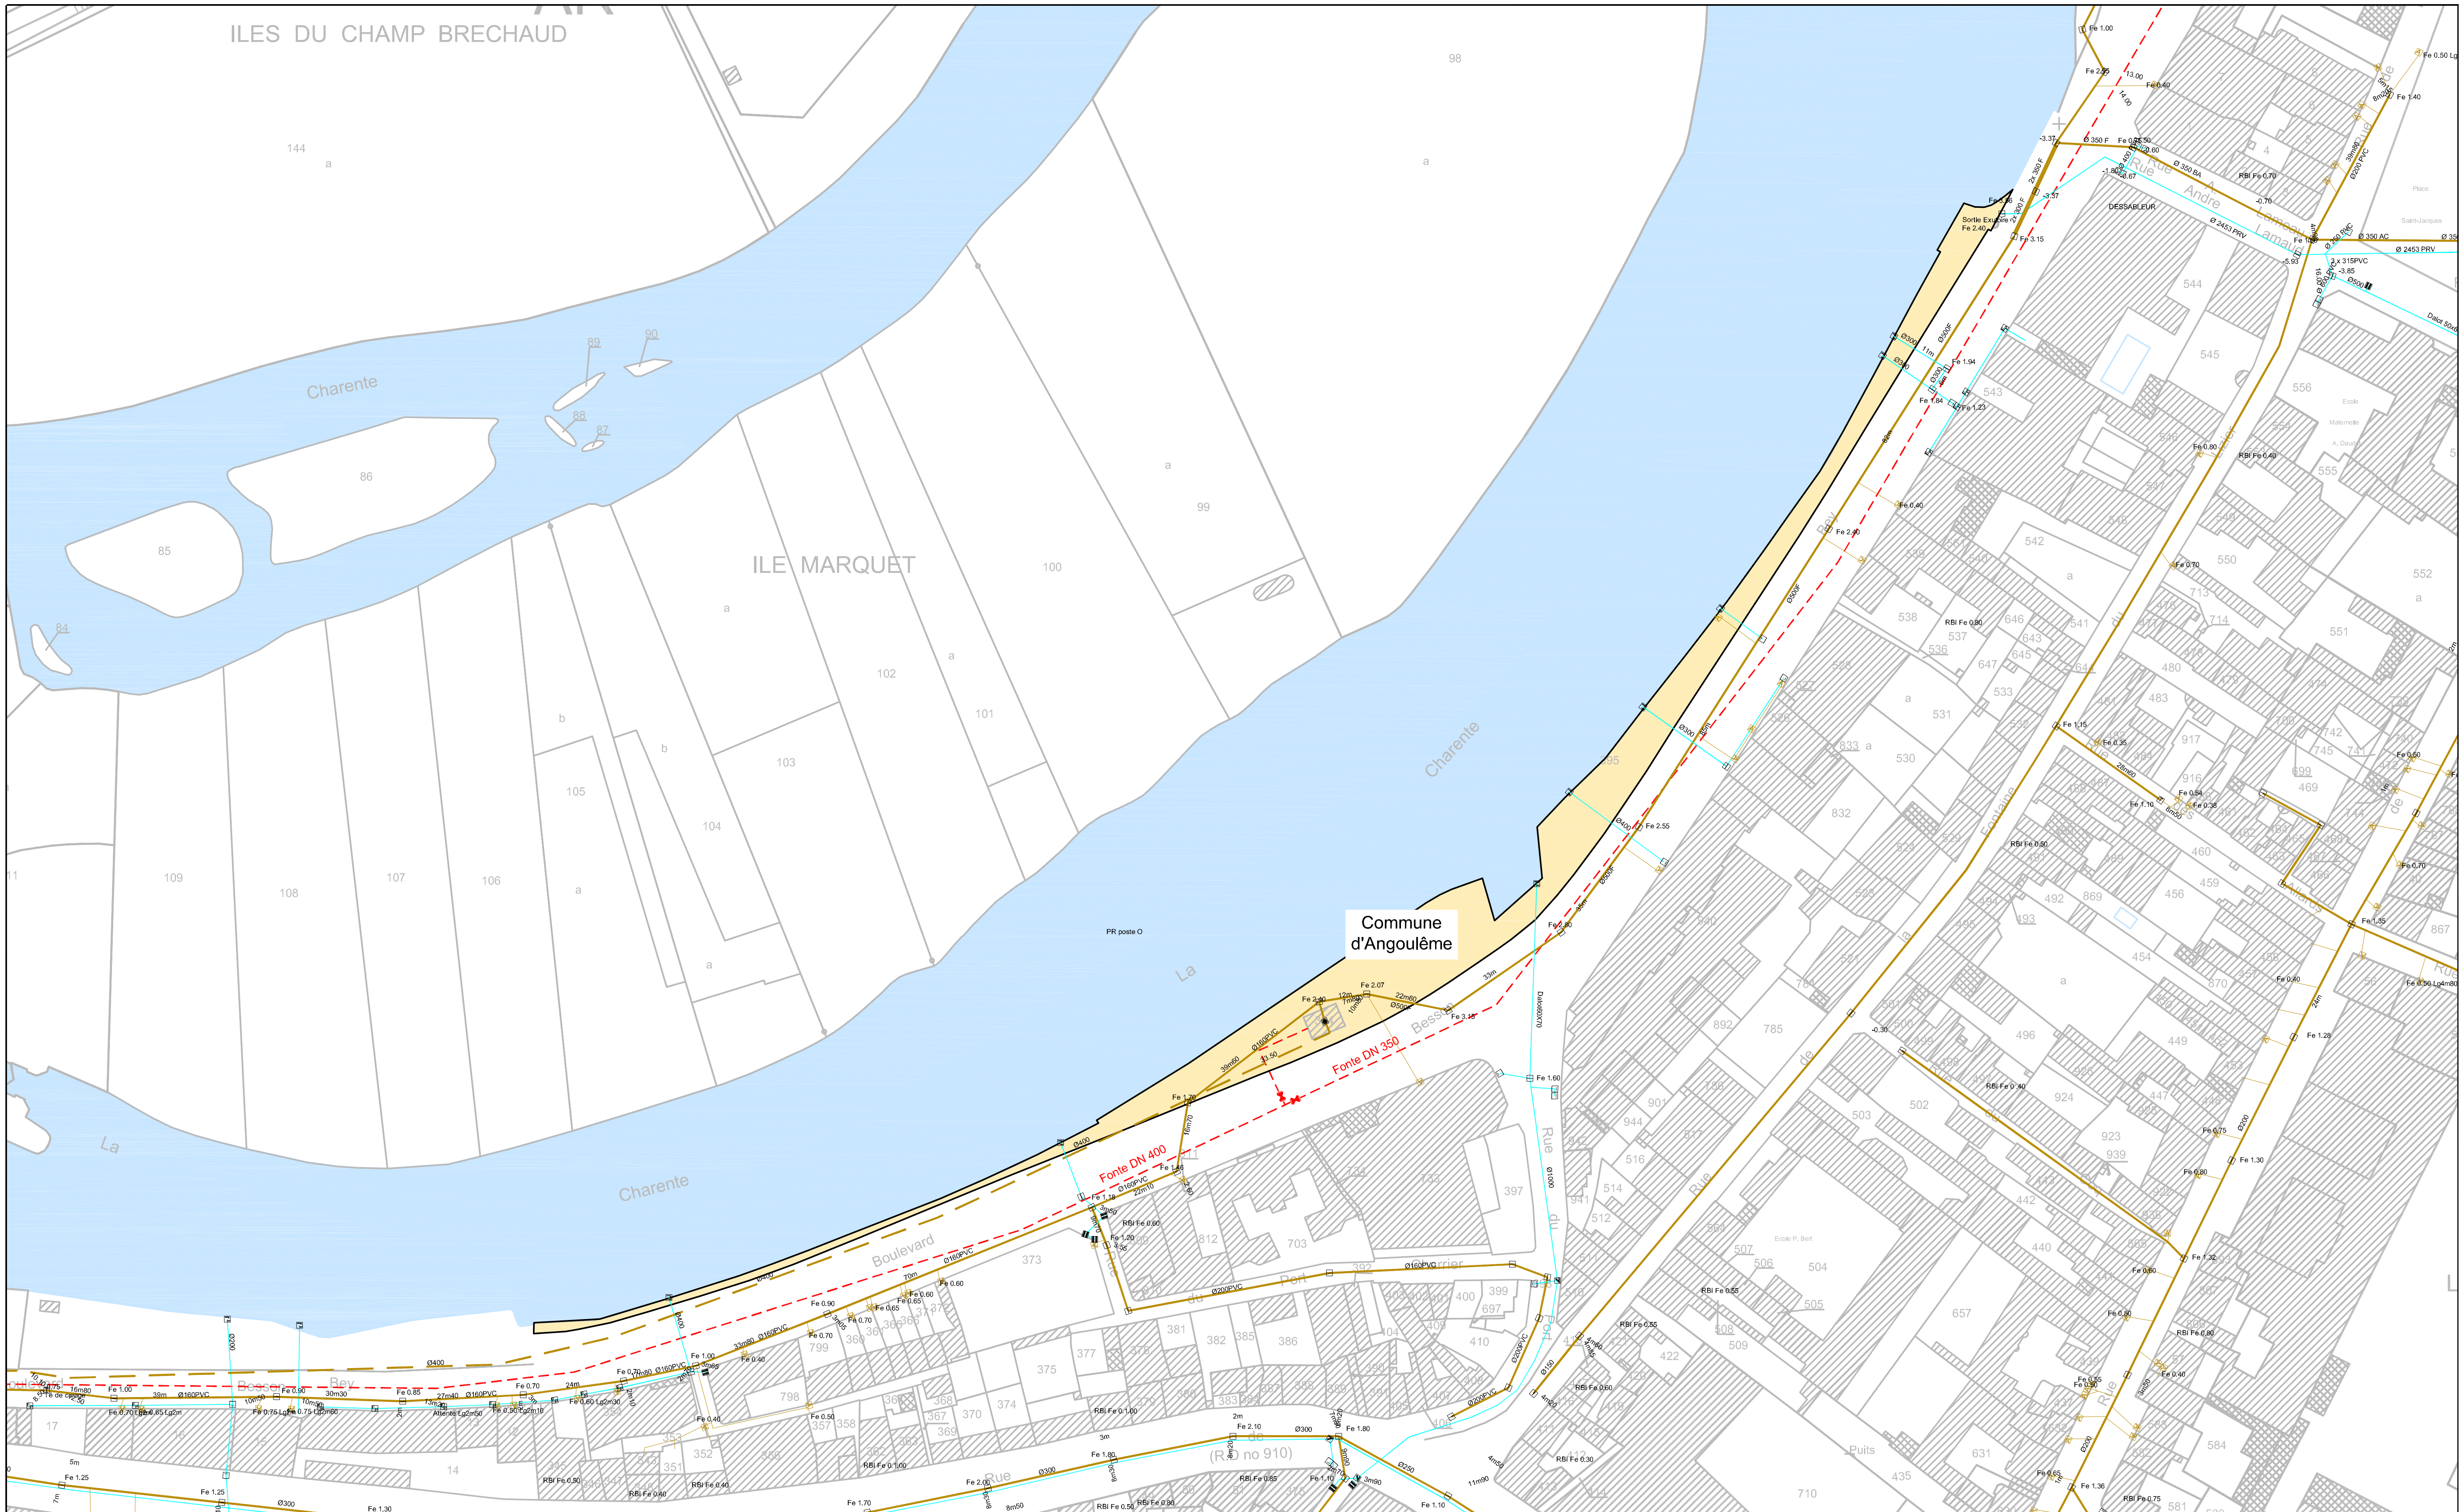

Commune d'Angoulême

Plan de projet des travaux

Parcelle AP n° 395

Légende :

- Réseau gravitaire d'assainissement existant
- Réseau de refoulement existant
- Réseau d'eau pluviale
- Réseau gravitaire d'assainissement projeté
- Réseau de refoulement projeté

Echelle : 1/1 500

1746_AVP_Convention_passage_V1.dwg