

Commune d'ANGOULEME

Echelle 1/1000


Nous retourner plan(s) et/ou photo(s)
et convention(s) daté(s) et signé(s)

Vu le:

Signature:



Votre (vos) propriété(s)

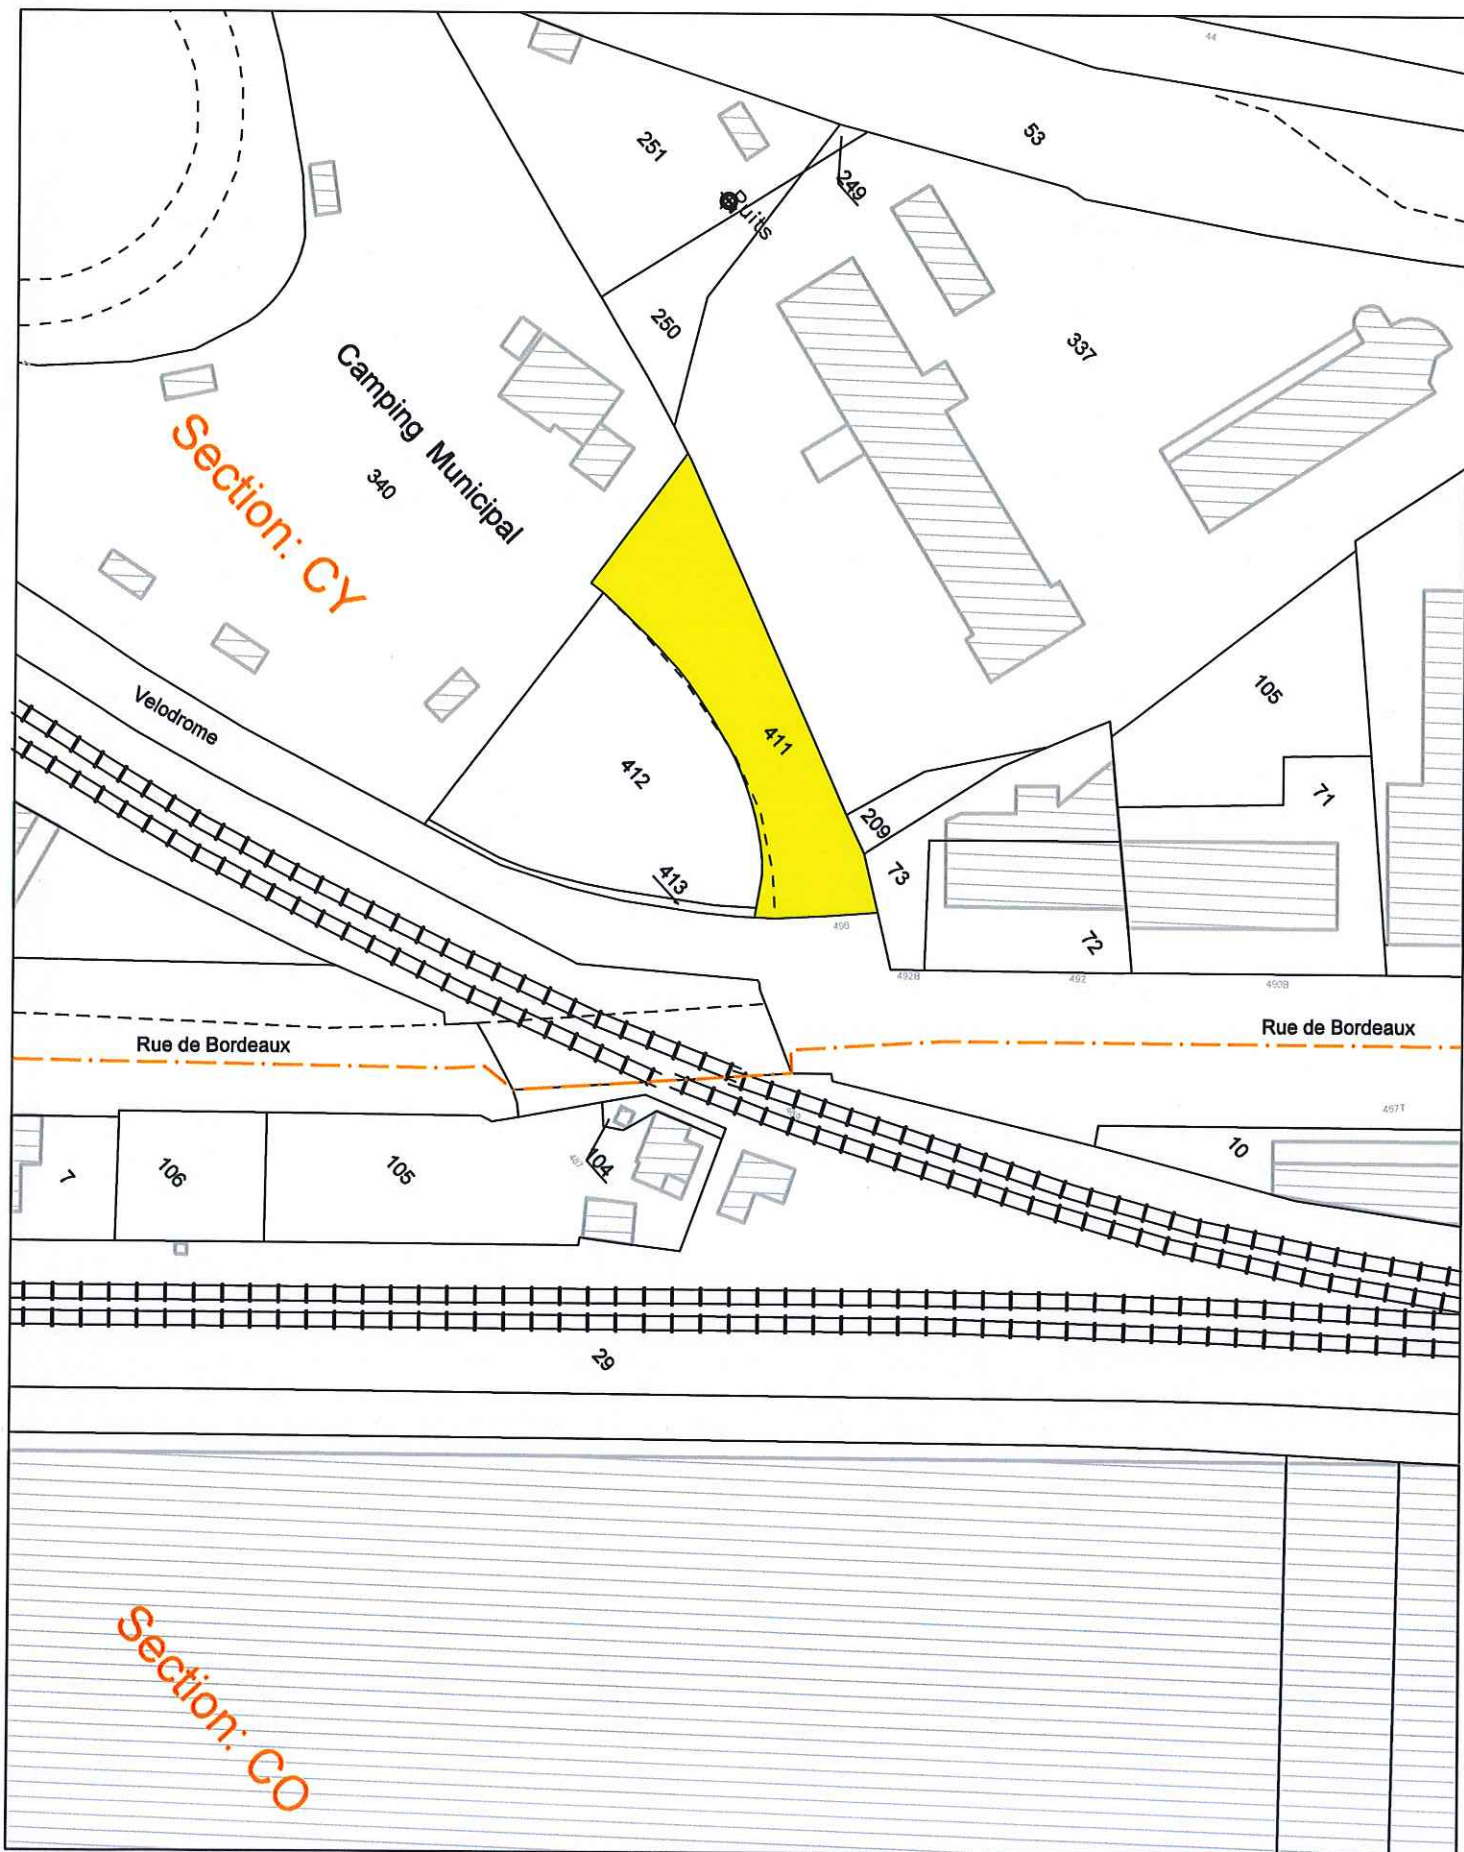



Nous retourner plan(s) et/ou photo(s)
et convention(s) daté(s) et signé(s)

Vu le:

Signature:

Câble souterrain de réseau basse tension
à implanter

