

Commune d'ANGOULEME

PLAN DE DIVISION

S.C.I S & L

"Boulevard Winston Churchill"

Section : BK

Désignations:

Partie conservée par la S.C.I. S & L
a) S = 05a 41ca



Partie cédée à la S.C.I. S & L par la COMMUNE
c) S = 51ca
d) S = 7ca
S Totale = 58ca

Partie cédée à la COMMUNE par la S.C.I. S & L
b) S = 04ca

Servitudes :

Emprise exclusive de la Servitude
Fond Servant : a) et c)
Fond Dominant : BK n°63

Dossier : 2018 149

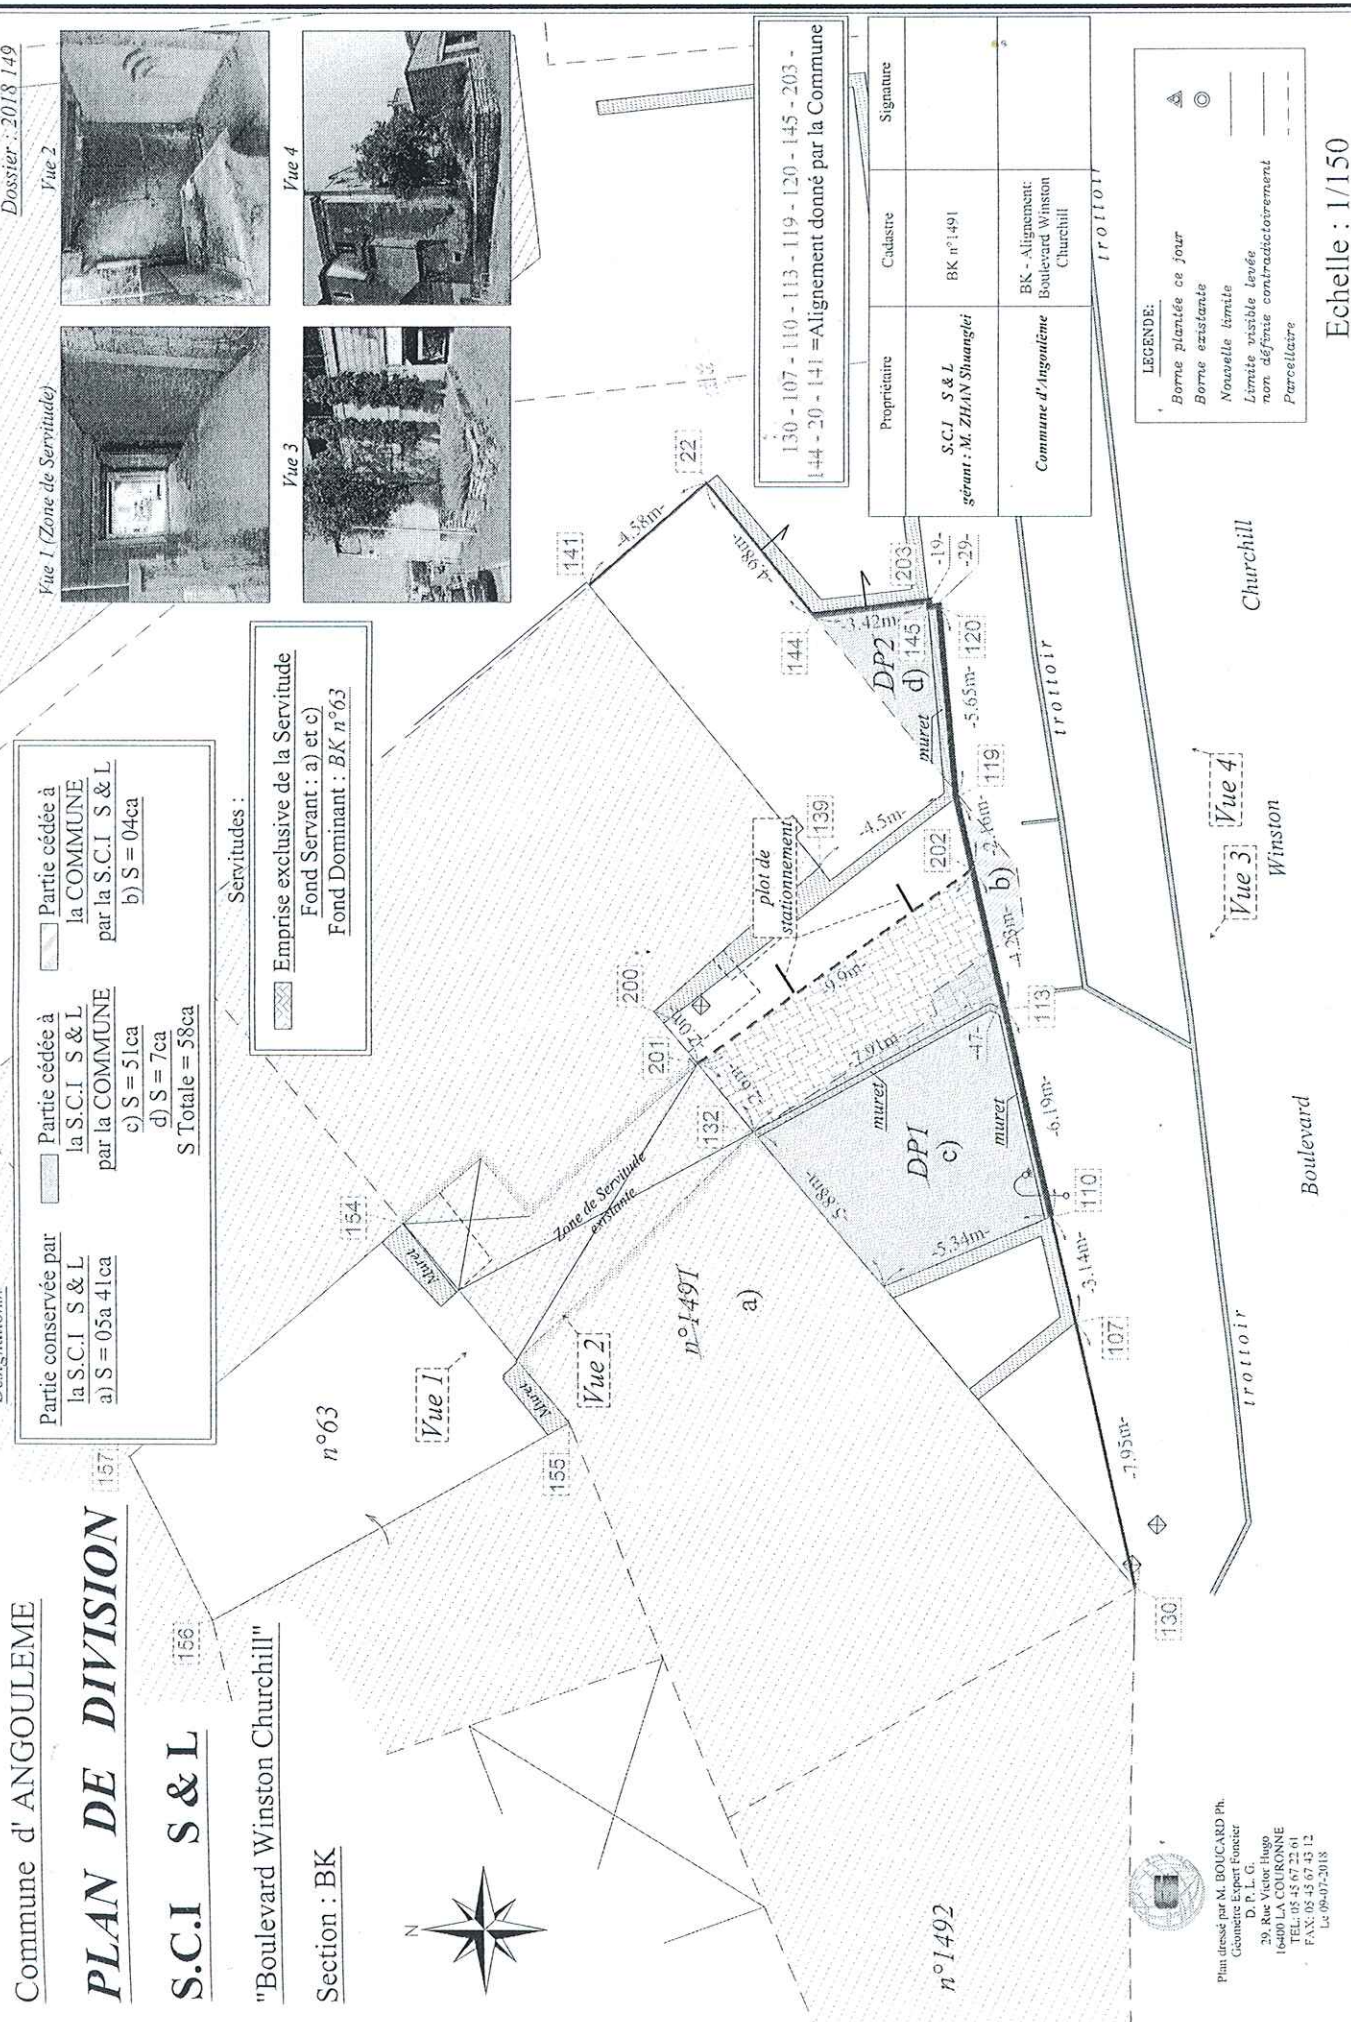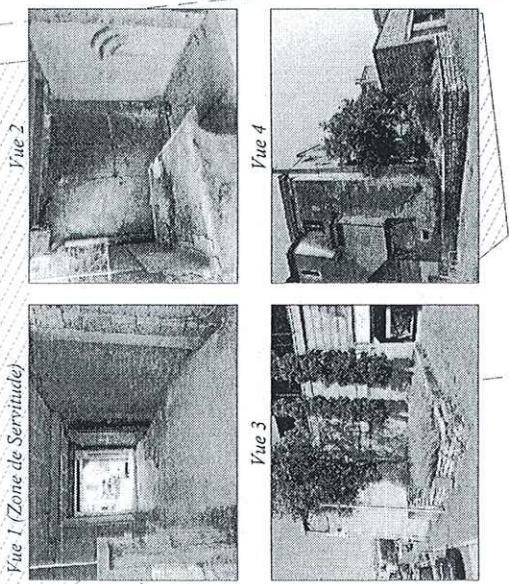

Propriétaire	Cadastre	Signature
S.C.I. S & L gérant : M. ZHAN Shuanglei	BK n°1491	
Commune d'Angoulême	BK - Alignement: Boulevard Winston Churchill	

LEGENDE:

- ▲ Borne plantée ce jour
- Borne existante
- Nouvelle limite
- - - Limite visible levée
- non définie contradictoirement
- Parcelle

Echelle : 1/150

Plan dressé par M. BOUCARD Ph.
Géomètre Expert Foncier
D. P. L. G.
29, Rue Victor Hugo
16400 LA COURONNE
TEL: 05 45 67 22 01
FAX: 05 45 67 43 12
Lic 09-07-2018