


# COMMUNE D'ANGOULEME

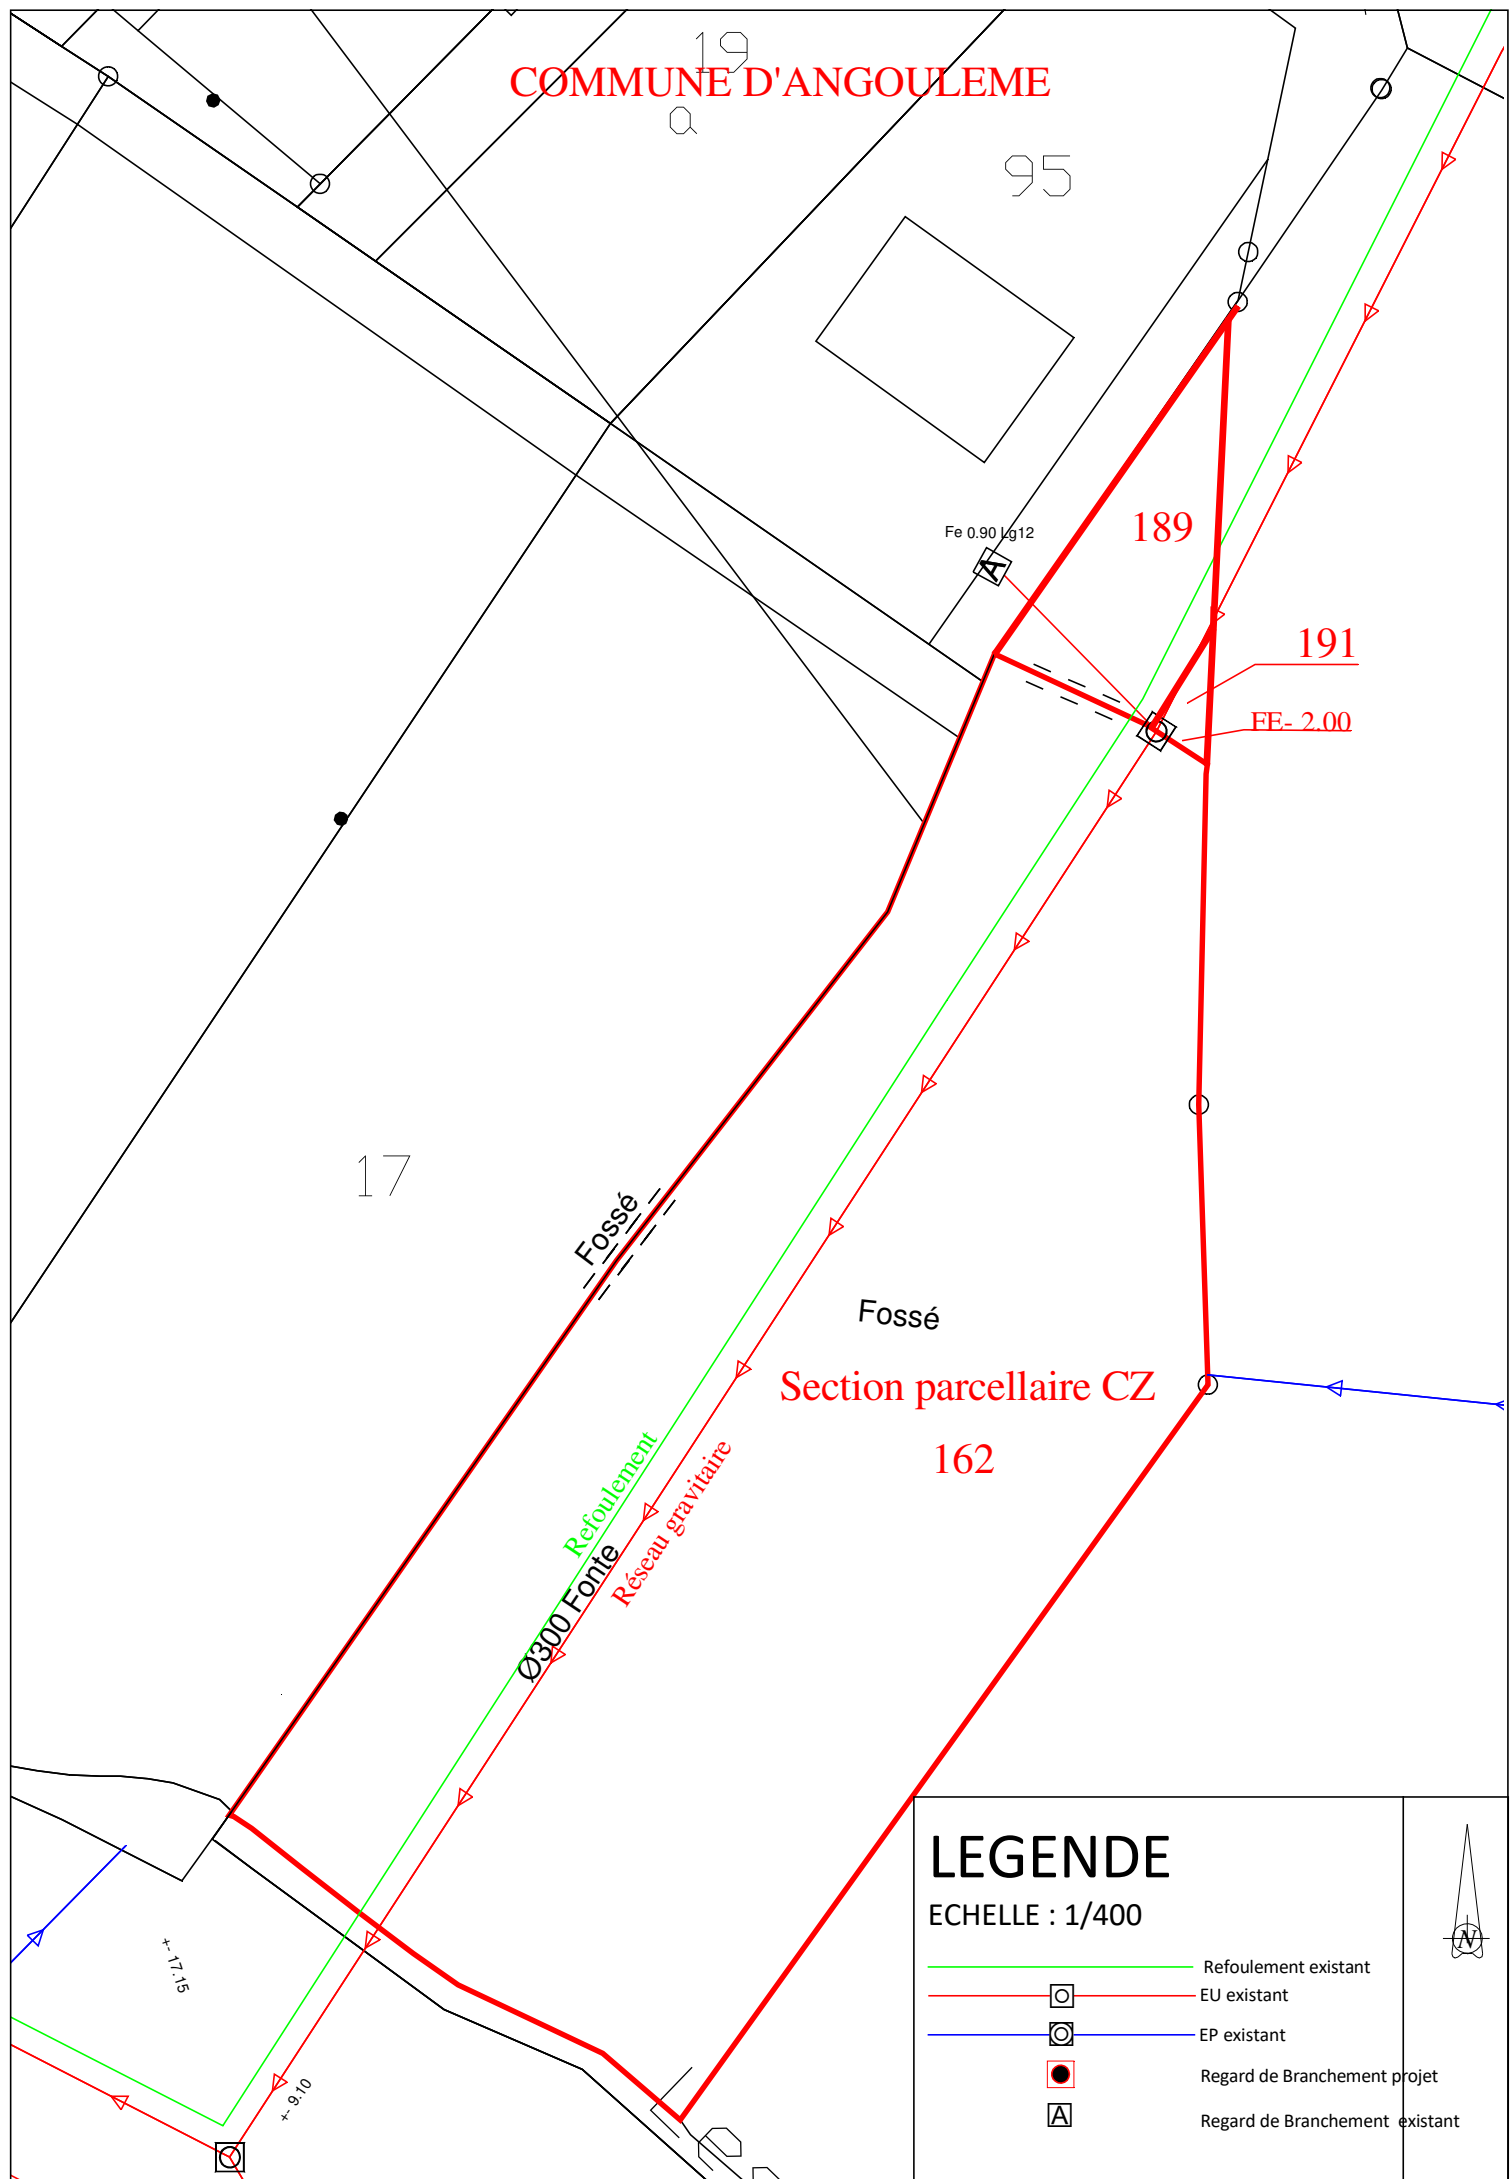

19

95

Fe 0.90 lg12

189

191

EE- 2.00

17

Fossé

Fossé

Section parcelaire CZ

162

Refolement  
Ø300 Fonte  
Réseau gravitaire

+17.15

+9.10

## LEGENDE

ECHELLE : 1/400

- Refolement existant
- EU existant
- EP existant
- Regard de Branchement projet
- Regard de Branchement existant

