
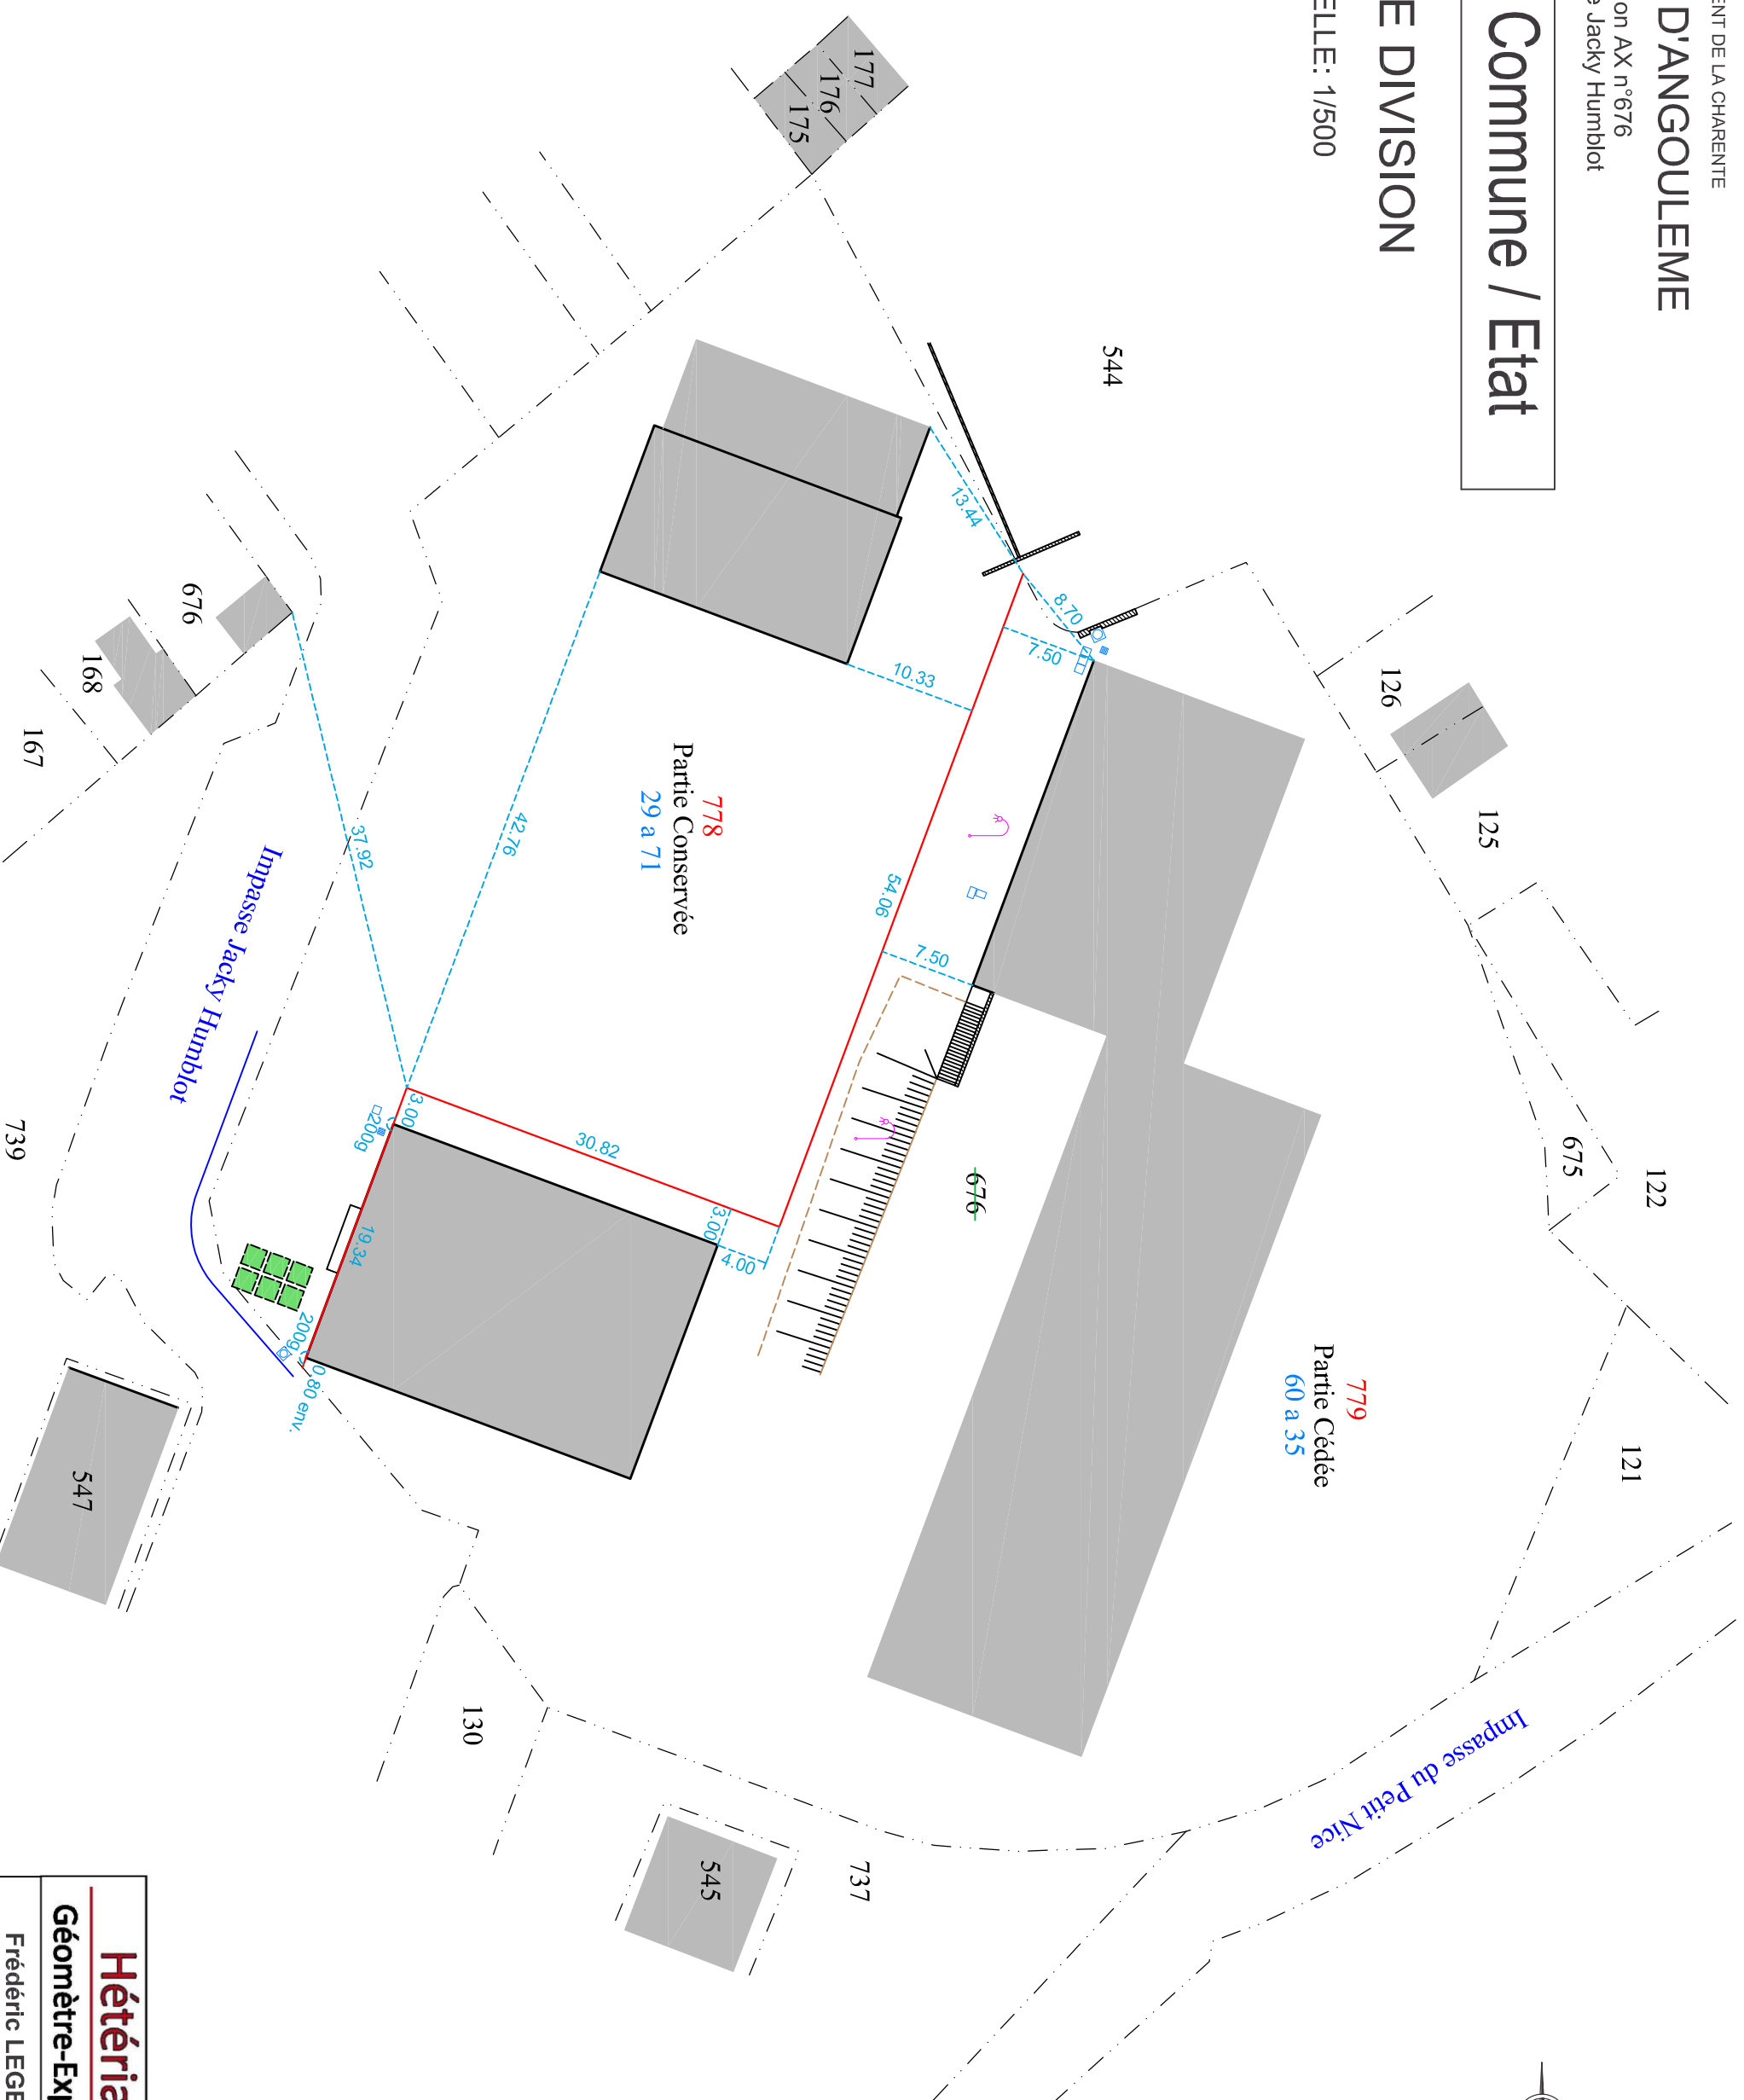


PROPRIETE Commune / Etat

PLAN DE DIVISION

ECHELLE: 1/500

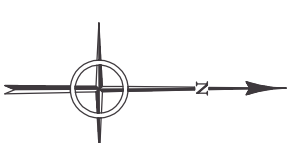

- Application Cadastre
- Nouvelle Limite
- Regards et Grilles
- Lampadaire
- Borne Ordures Ménagères



GÉOMÈTRE-EXPERT

CONSEILLER VALORISER GARANTIR

Plan établi le 16 Juillet 2018 - Dossier 18-8601

Hétéria
Géomètre-Expert

Frédéric LEGER

Géomètre-Expert-Foncier DPLG
57 Rue de Montmoreau, 16000 ANGOULEME
Tél : 05.45.95.35.37 - Fax : 05.45.94.85.55