



1:5 097

— chemin rural
— nouveau tracé

Département :
CHARENTE

Commune :
ANGOULEME

Section : CM
Feuille : 000 CM 01

Échelle d'origine : 1/2000
Échelle d'édition : 1/1000

Date d'édition : 30/09/2015
(fuseau horaire de Paris)

Coordonnées en projection : RGF93CC46
©2014 Ministère des Finances et des
Comptes publics


DIRECTION GÉNÉRALE DES FINANCES PUBLIQUES

EXTRAIT DU PLAN CADASTRAL

Le plan visualisé sur cet extrait est géré
par le centre des impôts foncier suivant :
SOYAUX
rue de la Combe 16800
16800 SOYAUX
tél. 0545975700 -fax 0545975861
cdif.angouleme@dgfip.finances.gouv.fr

Cet extrait de plan vous est délivré par :

cadastre.gouv.fr

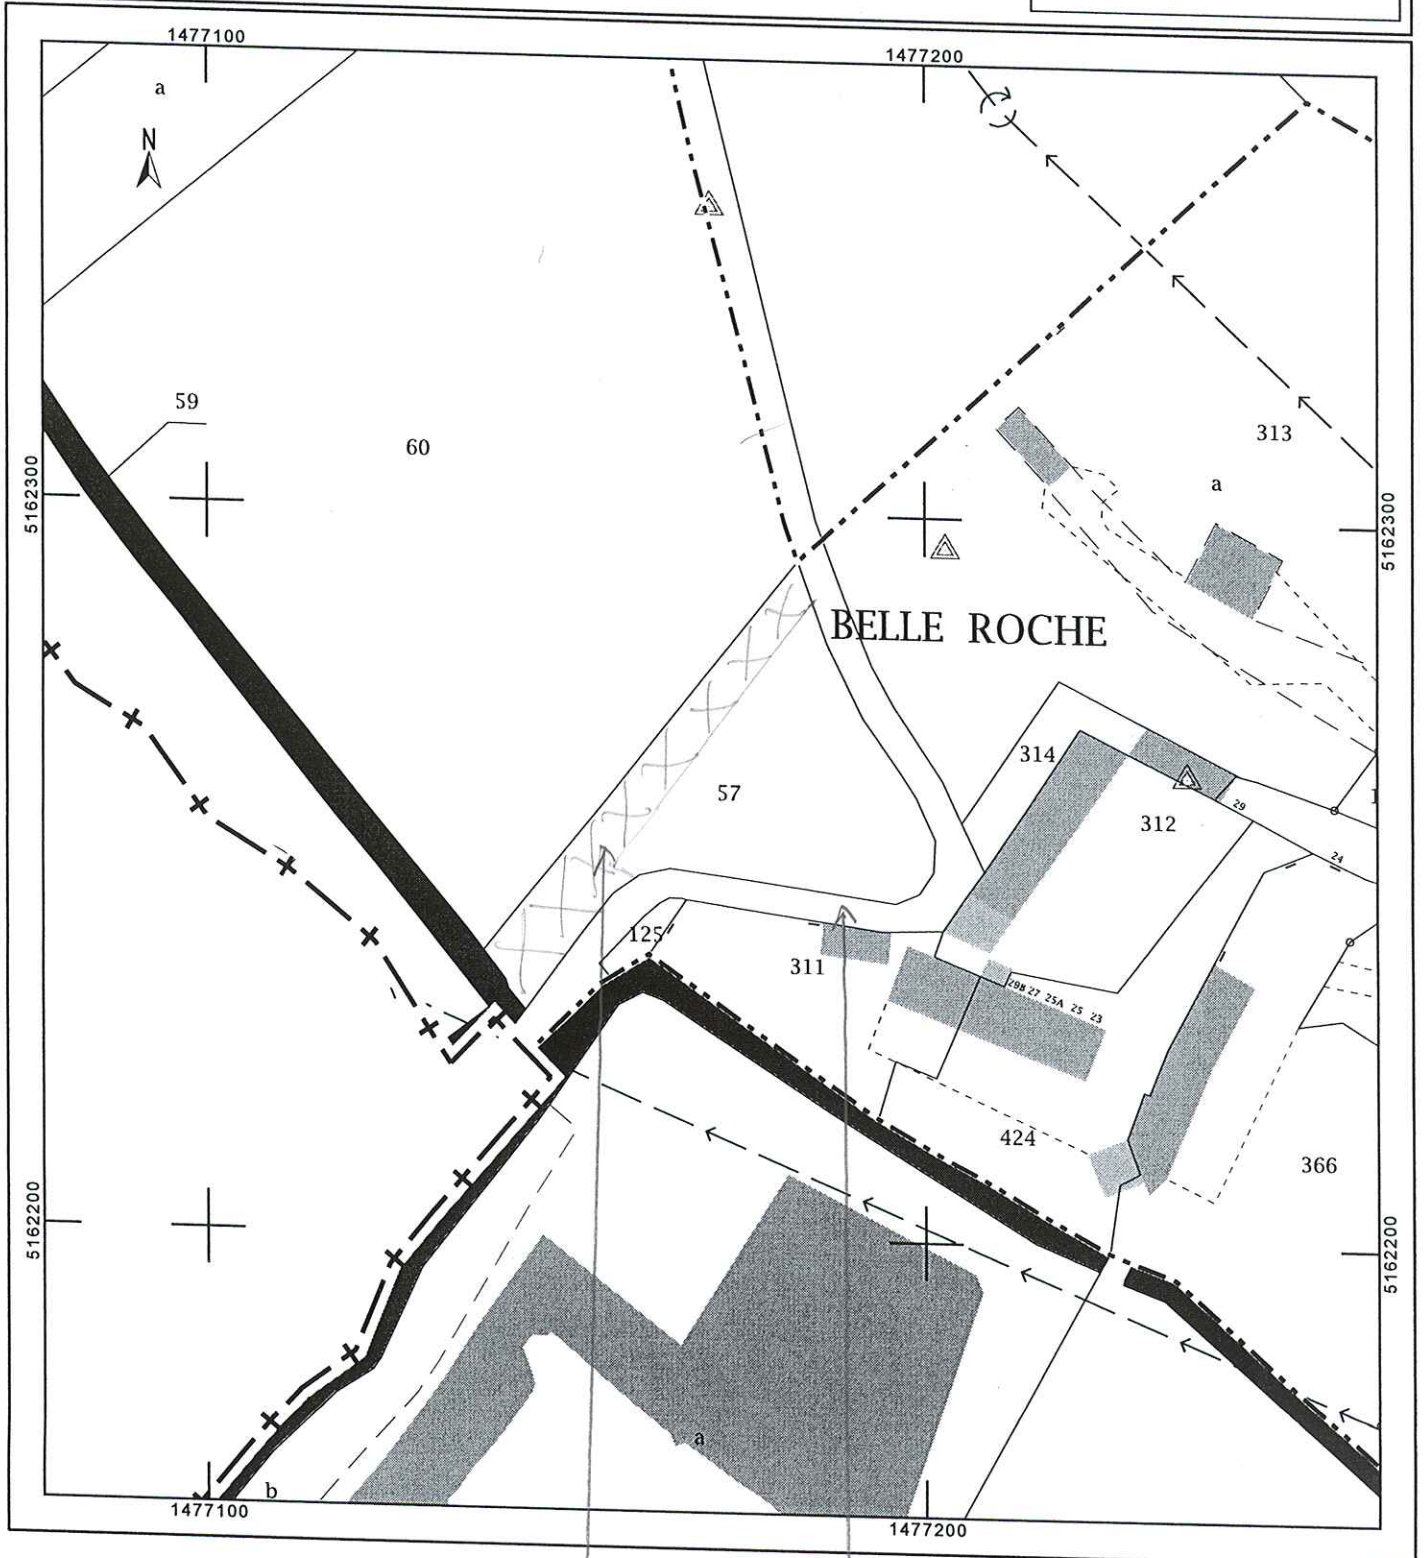

chemin rural
nouveau tracé