


COMMUNE D'ANGOULEME
LIEU DIT LES ALLIERS
PLAN DE DIVISION
ECHELLE 1/500

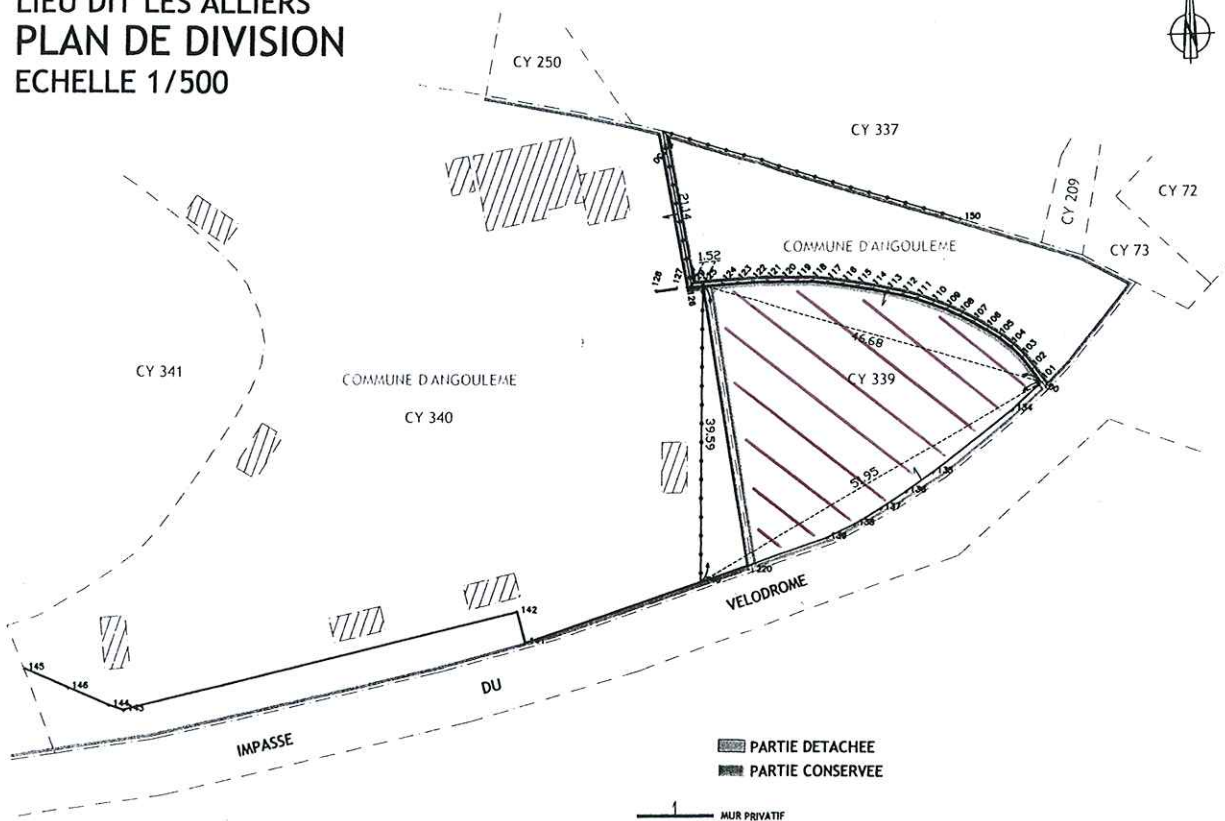

MATRICULE	X	Y
100	1476373.48	5163936.59
101	1476373.88	5163936.87
102	1476372.57	5163938.47
103	1476371.20	5163940.29
104	1476369.85	5163941.69
105	1476368.26	5163942.88
106	1476366.55	5163943.96
107	1476364.82	5163944.95
108	1476363.01	5163945.87
109	1476361.21	5163946.69
110	1476359.34	5163947.39
111	1476357.44	5163948.11
112	1476355.52	5163948.61
113	1476353.54	5163949.01
114	1476351.58	5163949.42
115	1476349.60	5163949.74
116	1476347.64	5163950.05
117	1476345.64	5163950.32
118	1476343.64	5163950.48
119	1476341.59	5163950.44
120	1476339.59	5163950.45
121	1476337.61	5163950.37
122	1476335.60	5163950.27
123	1476333.57	5163950.18
124	1476331.58	5163950.03
125	1476328.99	5163949.78
126	1476326.90	5163949.52
127	1476325.55	5163949.39
128	1476322.76	5163949.02
129	1476322.47	5163949.63
130	1476323.69	5163948.39
134	1476370.05	5163933.26
135	1476359.79	5163924.90
136	1476356.37	5163922.34
137	1476353.07	5163920.10
138	1476349.67	5163917.98
139	1476346.06	5163916.16
140	1476329.36	5163910.19
141	1476306.43	5163902.03
142	1476305.31	5163906.13
143	1476254.42	5163892.98
144	1476252.52	5163893.60
145	1476241.30	5163898.36
146	1476247.13	5163895.90
150	1476362.79	5163958.64

DATE : 05/01/2016
 DOSSIER : 16002
 LEVE ET DRESSE PAR :
 JEAN PAUL ENNUYER
 GEOMETRE EXPERT D.P.L.G.
 114, ROUTE DE PARIS
 16160 GOND PONTOLVRE
 TEL 05.45.94.78.62
 FAX 05.45.68.85.77
 Jean-paul.ennuyer@geometre-expert.fr



- PARTIE DETACHEE
- PARTIE CONSERVEE
- MUR PRIVATIF
- MUR SURMONTÉ D'UN GRILLAGE
- MUR
- LIMITE NOUVELLE CREEE
- CLOTURE PRIVATIVE
- REPRESENTATION DU PARCELLAIRE CADASTRAL N'AYANT PAS FAIT L'OBJET D'UNE DELIMITATION CONTRADICTOIRE (NE GARANTIT PAS LA LIMITE DE PROPRIETE)

POUR TOUTE EDIFICATION DE MUR OU DE CLOTURE LE LONG DES VOIES, L'ALIGNEMENT SERA DEMANDE A LA MAIRIE. CE PLAN N'A DE VALEUR JURIDIQUE QUE S'IL EST ANNEXE A L'ACTE AUQUEL IL SE RAPPORTE ET SIGNE PAR LES PARTIES.

