


# SCI Rue de la Madeleine à Lunesse / Commune

## PLAN DE DIVISION

ECHELLE: 1/500

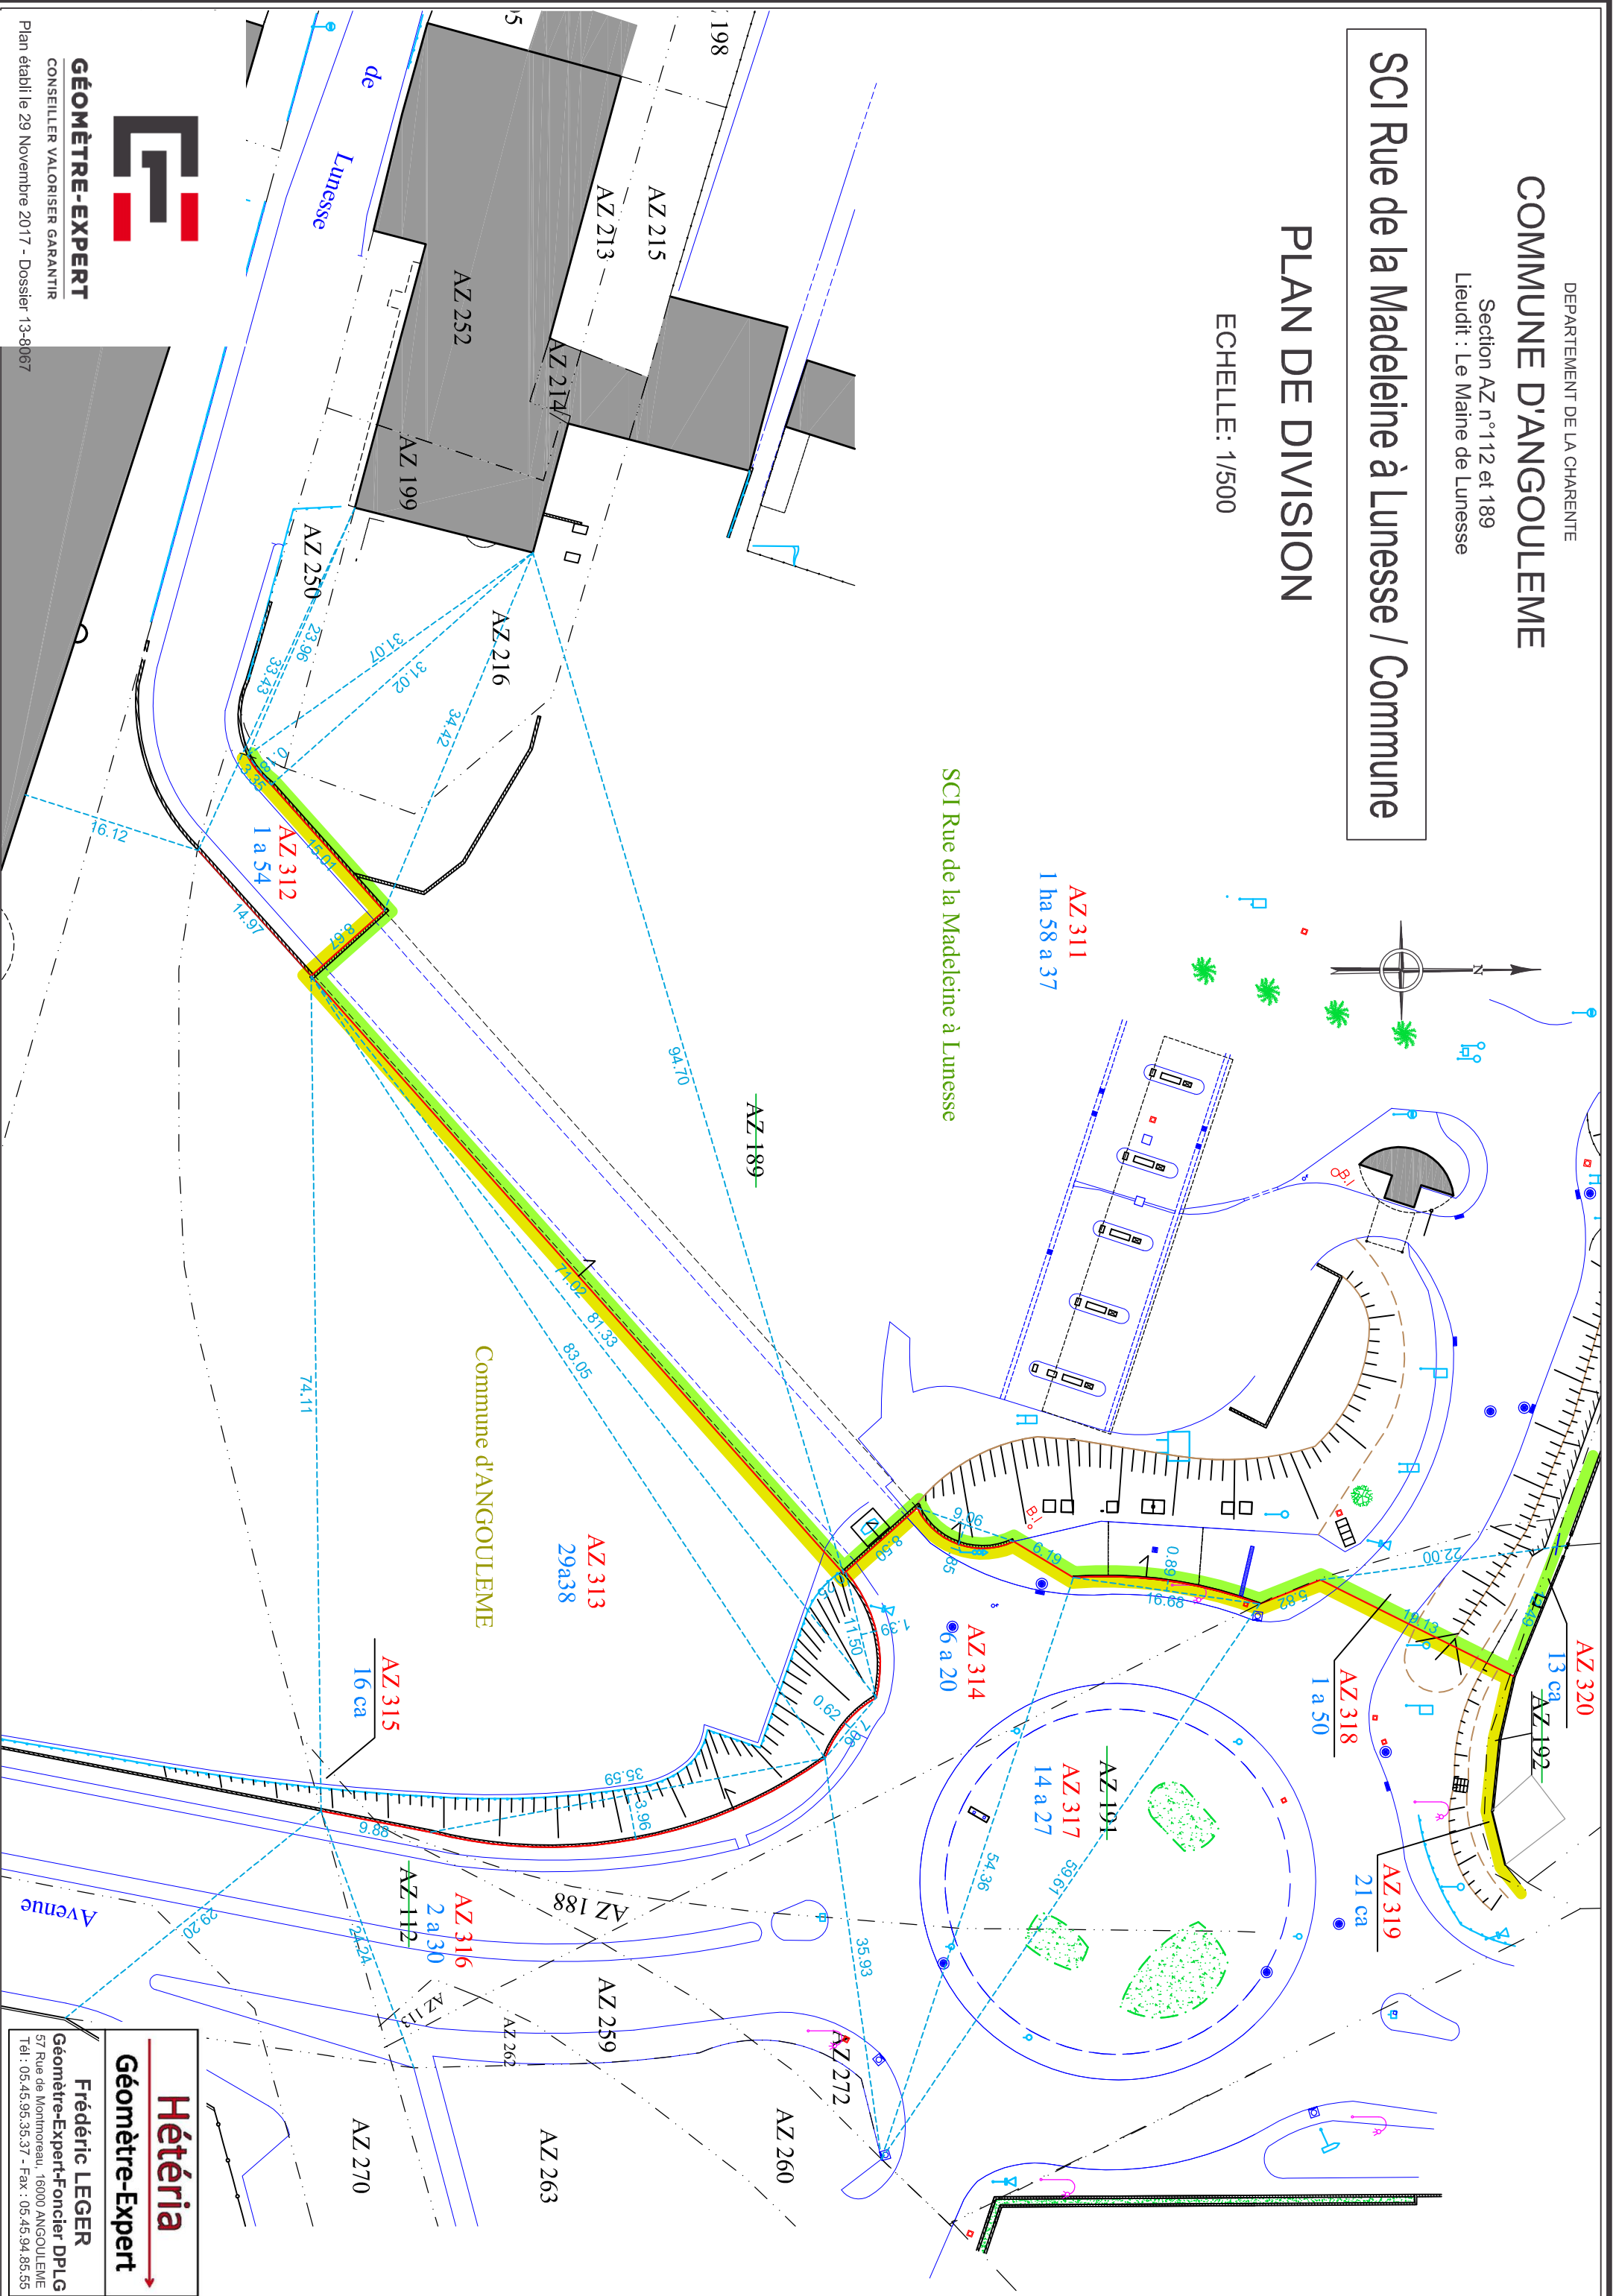

**GÉOMÈTRE-EXPERT**

CONSEILLER VALORISER GARANTIR

Plan établi le 29 Novembre 2017 - Dossier 13-8067



**Hétéria**

Géomètre-Expert

Frédéric LEGER

Géomètre-Expert-Foncier DPLG

57 Rue de Montmoreau, 16000 ANGOULEME  
Tél : 05.45.95.35.37 - Fax : 05.45.94.85.55